

PIANTA PIANO TERRA

**ELABORATO PLANIMETRICO**

Compilato da:  
Boni Primo  
Iscritto all'albo:  
Geometra Dipendente Pubblico  
Prov. N.

**Agenzia delle Entrate  
CATASTO FABBRICATI  
Ufficio Provinciale di  
Reggio Emilia**

Comune di Reggio Nell'emilia


Protocollo n. del

Sezione: Foglio: 216 Particella: 490


Tipo Mappale n. del

Dimostrazione grafica dei subalterni


Scala 1 : 500

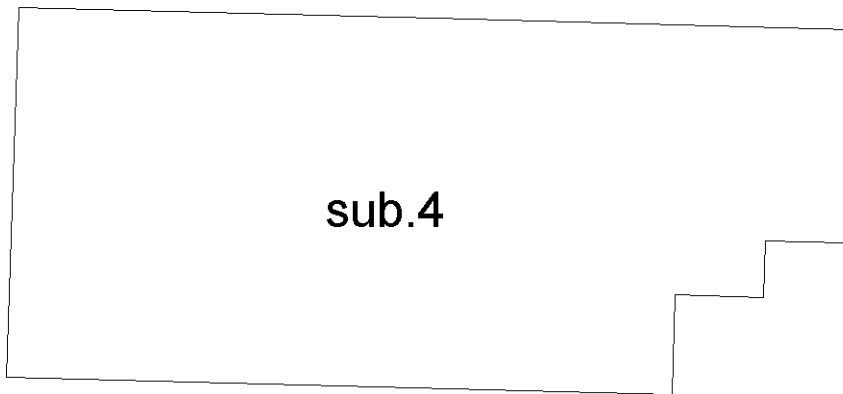


PIANTA PIANO PRIMO

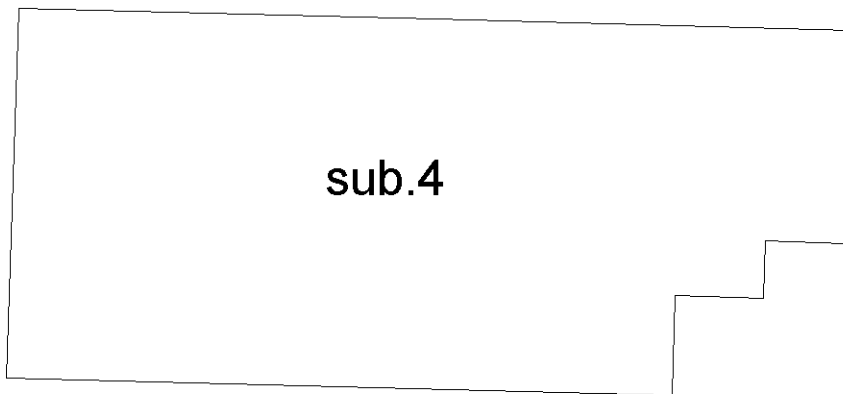

PIANTA PIANO SECONDO

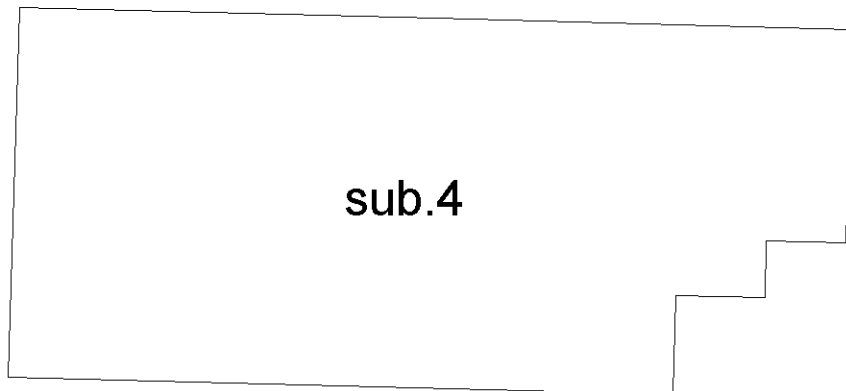

PIANTA PIANO TERZO


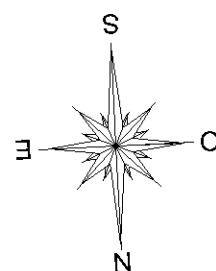


Dichiarazione protocollo n. del  
Comune di Reggio Nell'emilia  
Via Marino Mazzacurati


civ. 1/4

Identificativi Catastali:  
Sezione: Foglio: 216  
Particella: 490  
Subalterno: 5

Compilata da:  
Boni Primo  
Iscritto all'albo:  
Geometra Dipendente Pubblico  
Prov. N.

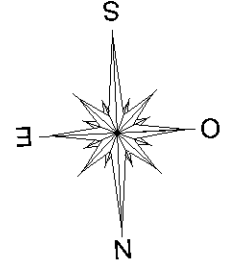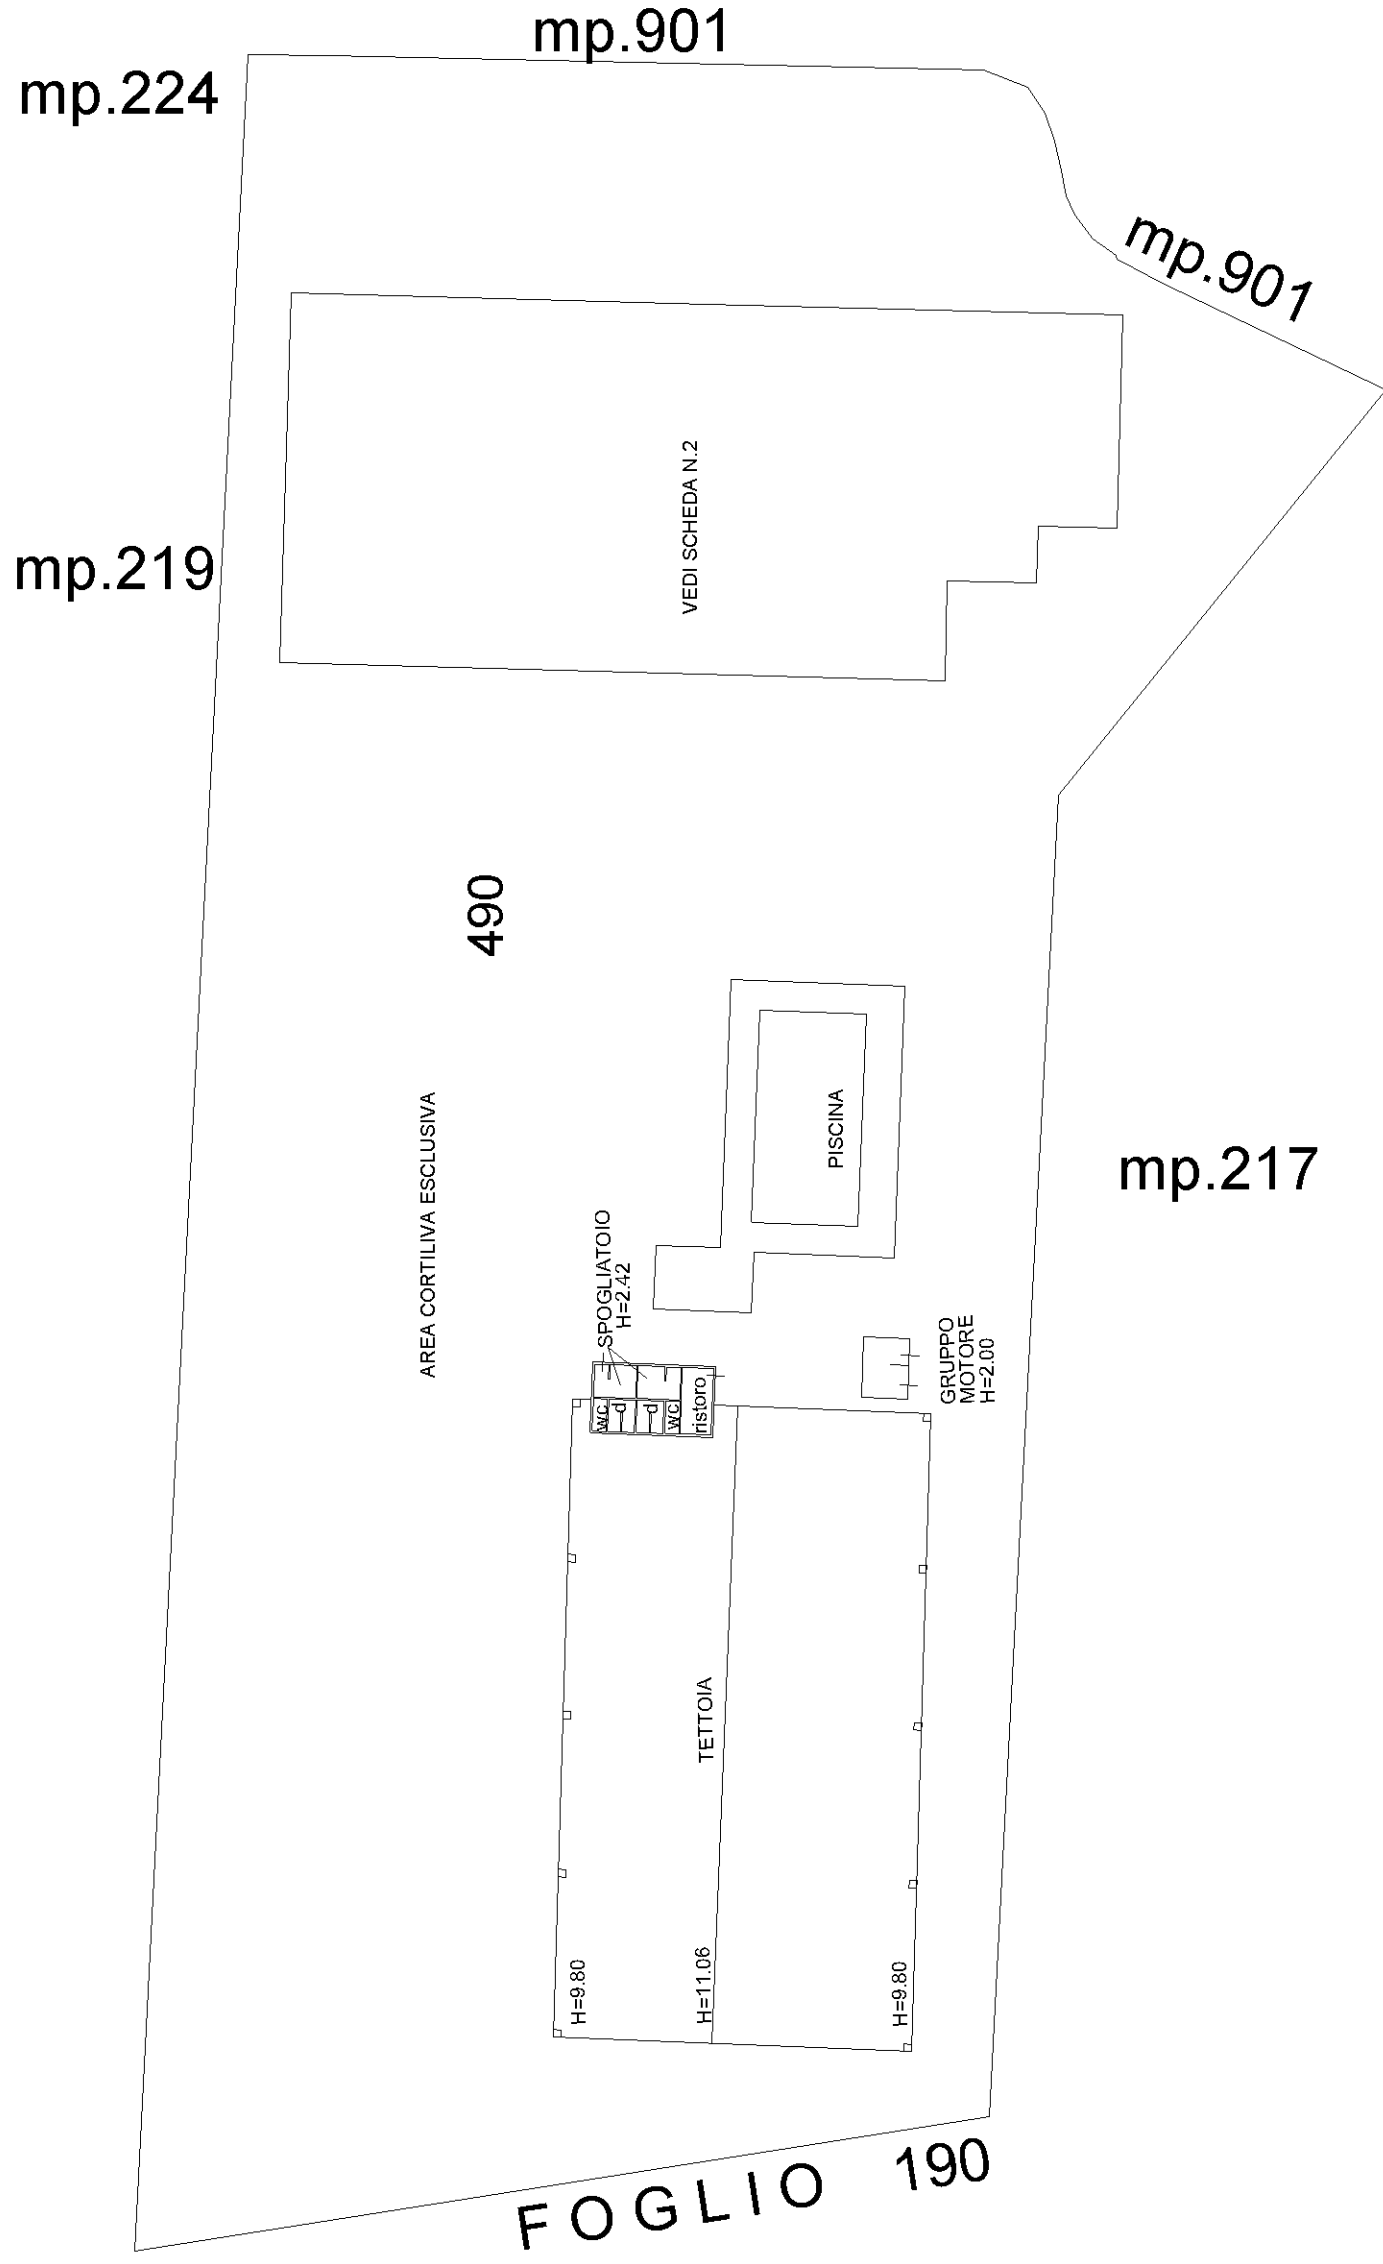

PIANTA PIANO TERRA

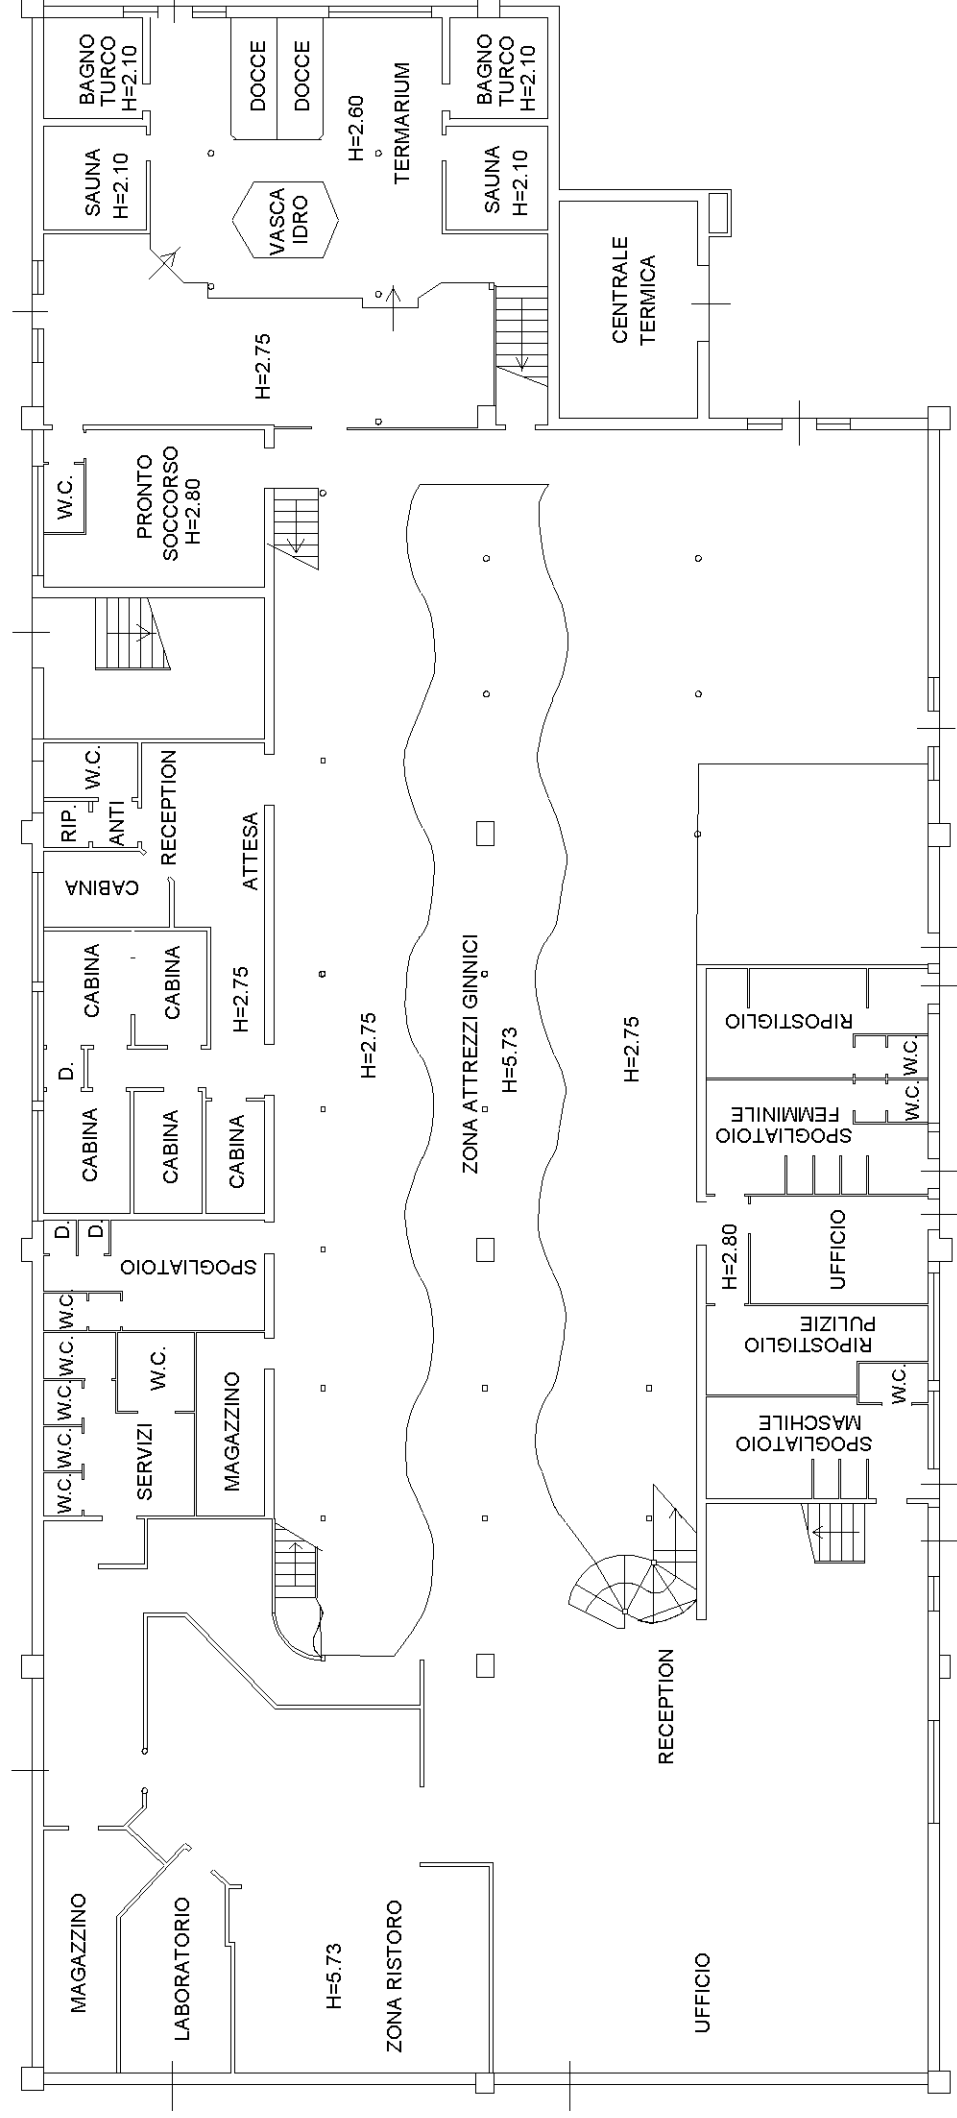


PIANTA PIANO TERRA

Dichiarazione protocollo n. del  
Comune di Reggio Nell'emilia  
Via Marino Mazzacurati

civ. 1/4

Identificativi Catastali:  
Sezione:  
Foglio: 216  
Particella: 490  
Subalterno: 5

Compilata da:  
Boni Primo  
Iscritto all'albo:  
Geometra Dipendente Pubblico  
Prov. N.

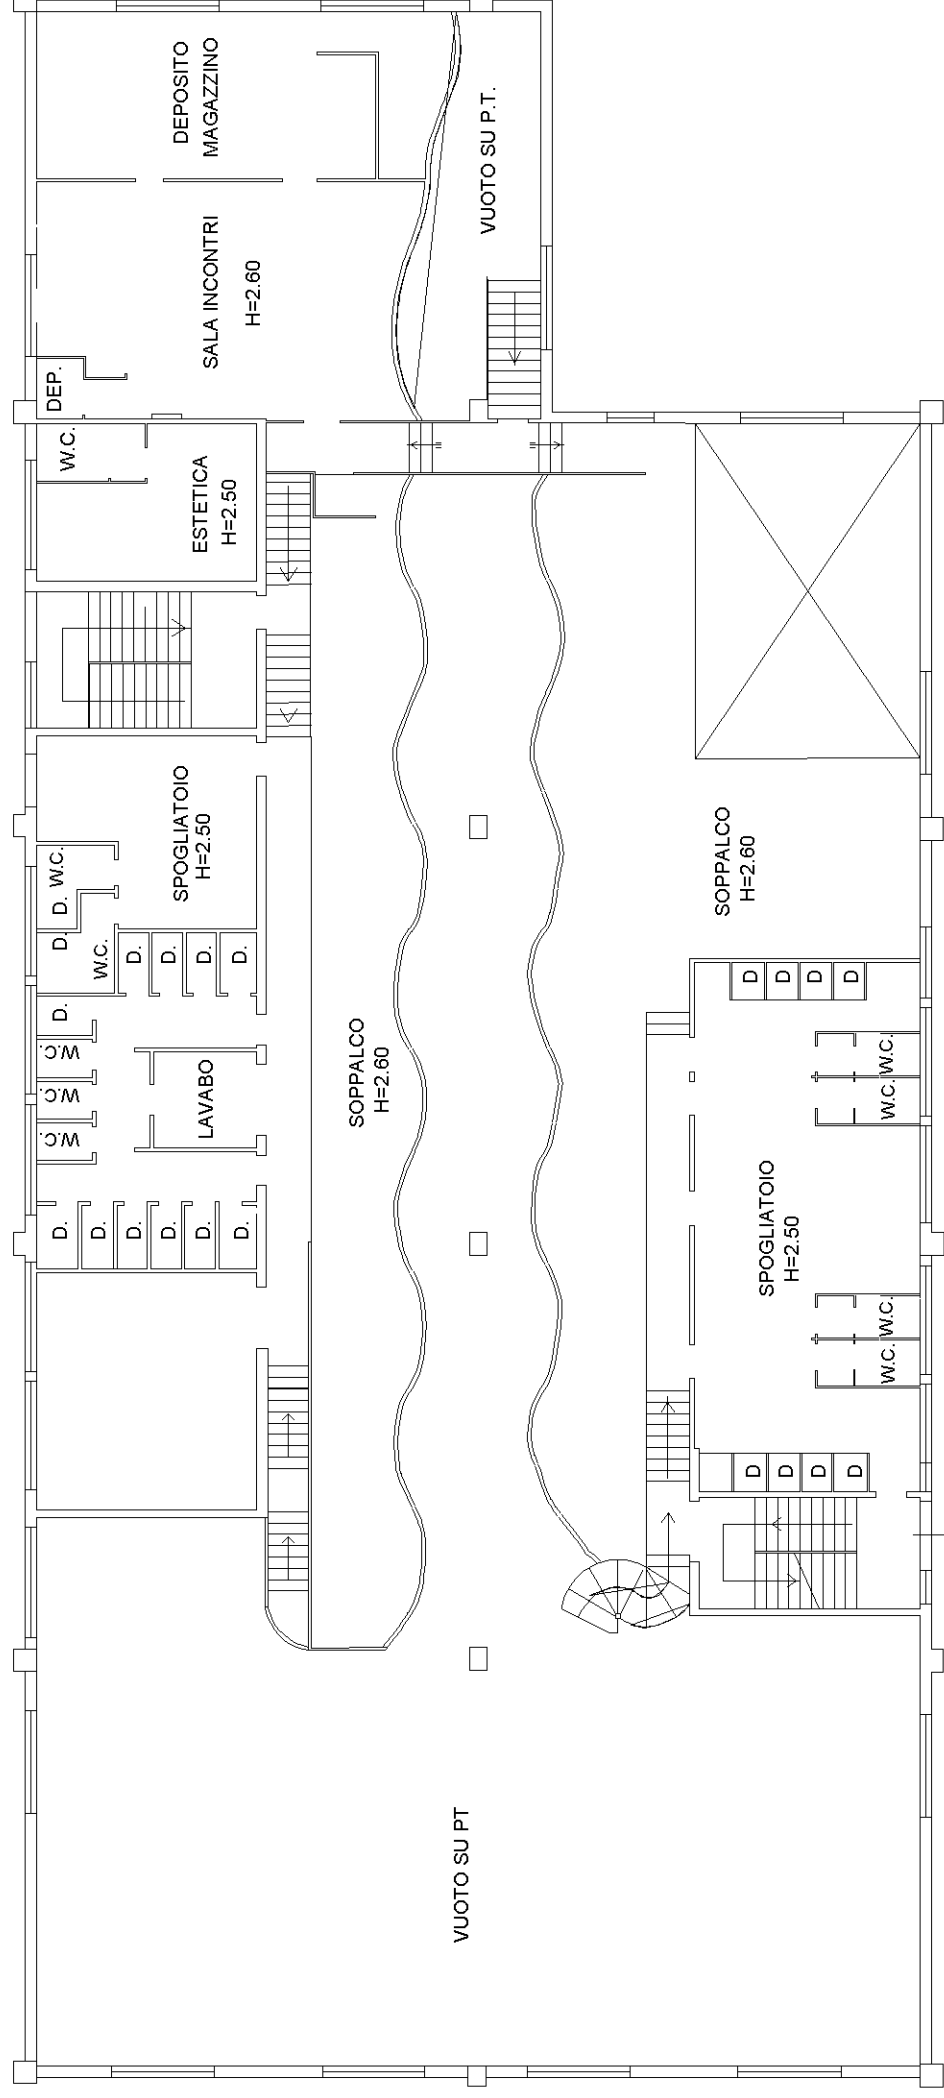



PIANTA PIANOPRIMO

Dichiarazione protocollo n.      del  
Comune di Reggio Nell'emilia  
Via Marino Mazzacurati

civ.      1/4

Identificativi Catastali:  
Sezione:  
Foglio: 216  
Particella: 490  
Subalterno: 5

Compilata da:  
Boni Primo  
Iscritto all'albo:  
Geometra Dipendente Pubblico  
Prov.      N.

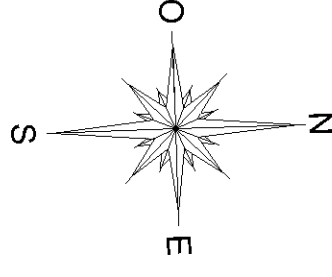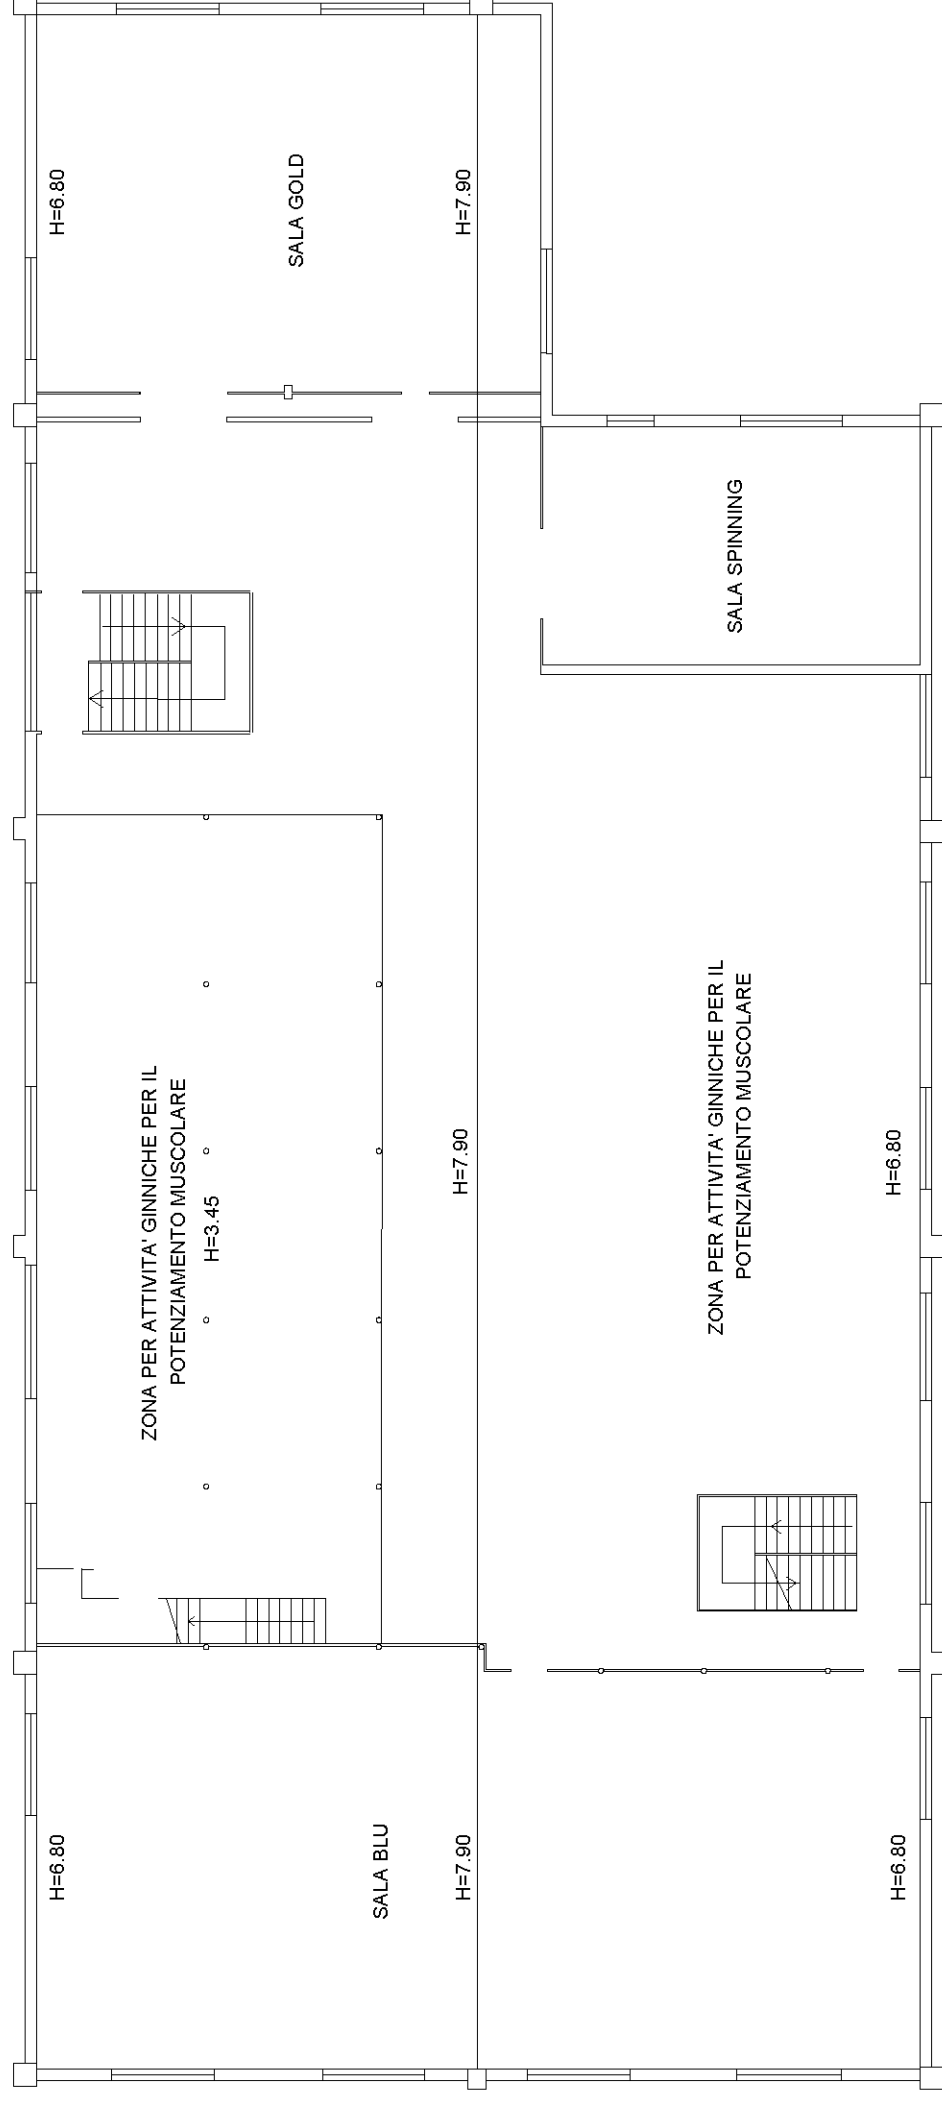

PIANTA PIANO SECONDO

Dichiarazione protocollo n.      del

Comune di Reggio Nell'emilia

Via Marino Mazzacurati


civ.      1/4

Identificativi Catastali:

Sezione:  
Foglio: 216  
Particella: 490  
Subalterno: 5

Compilata da:

Boni Primo  
Iscritto all'albo:  
Geometra Dipendente Pubblico  
Prov.      N.

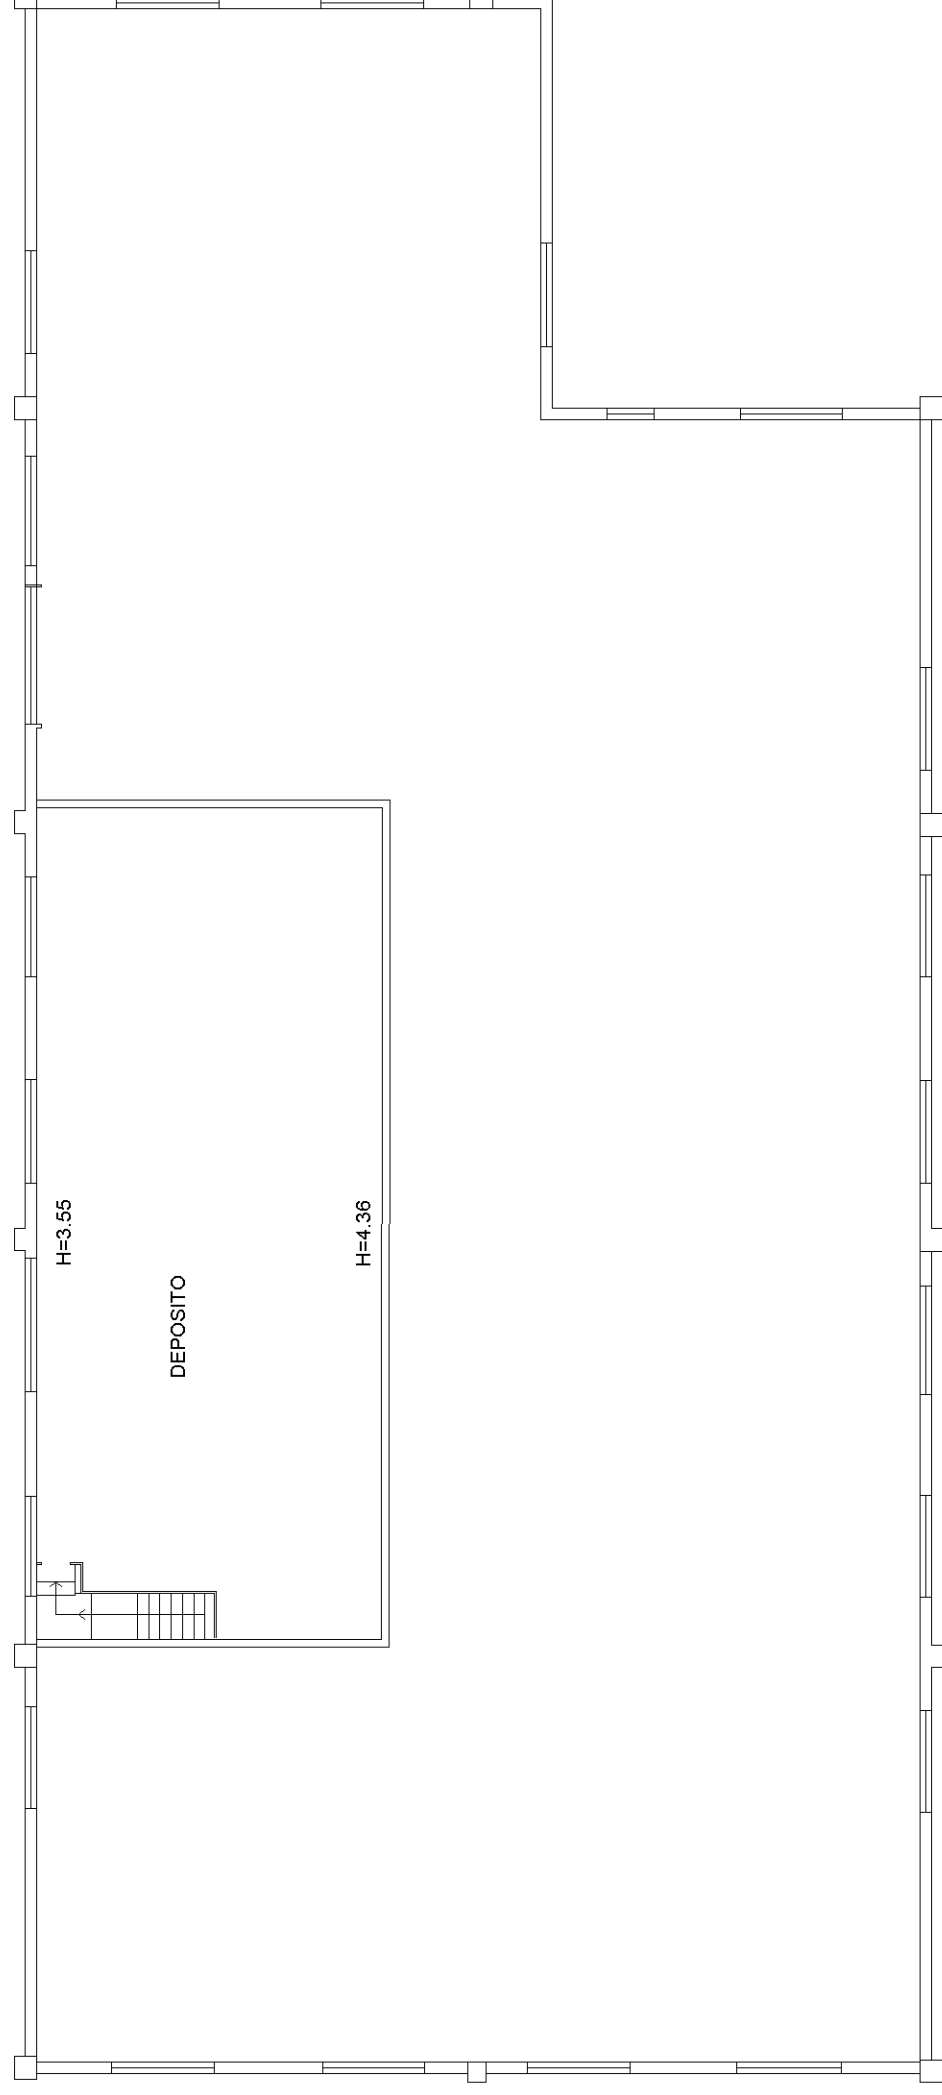

PIANTA PIANO TERZO (SOPPALCO)

