
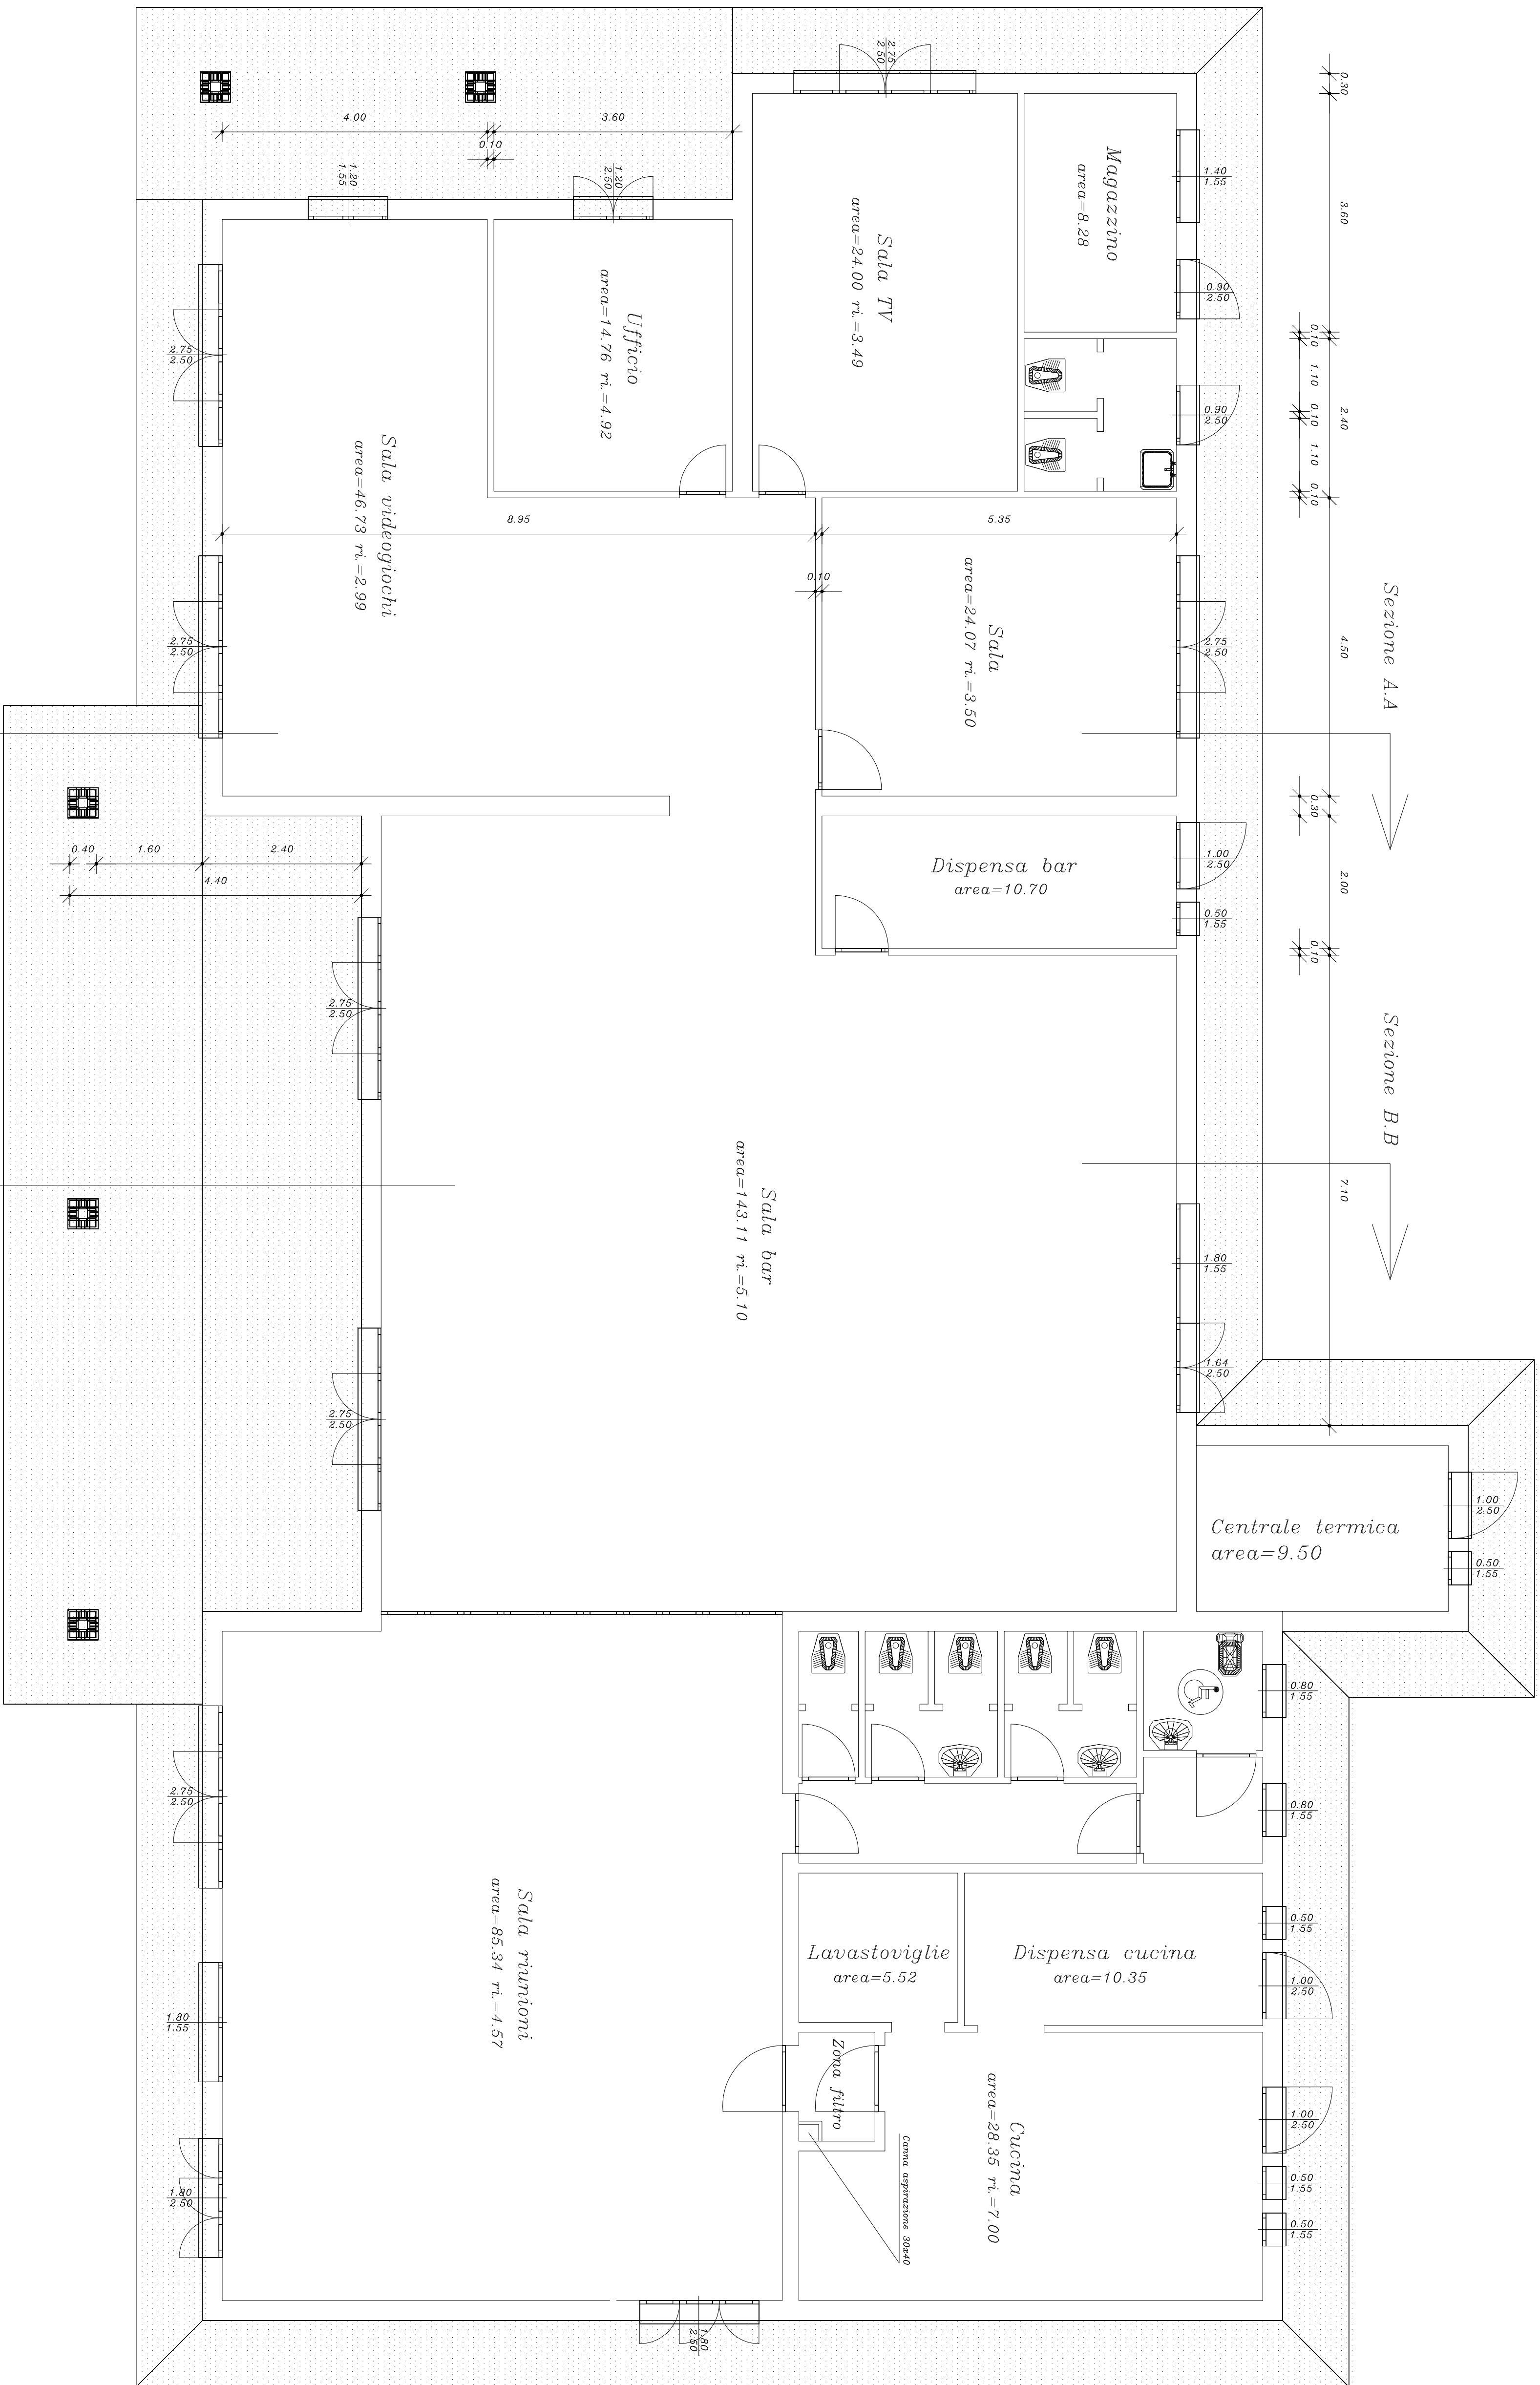
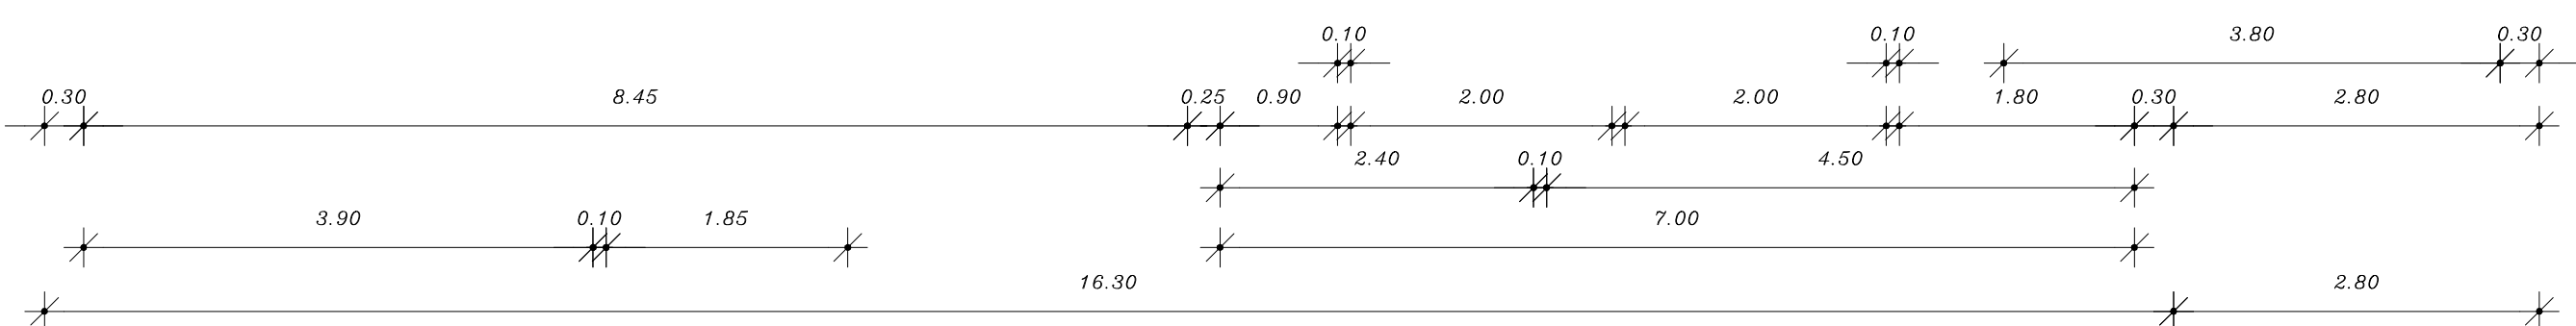
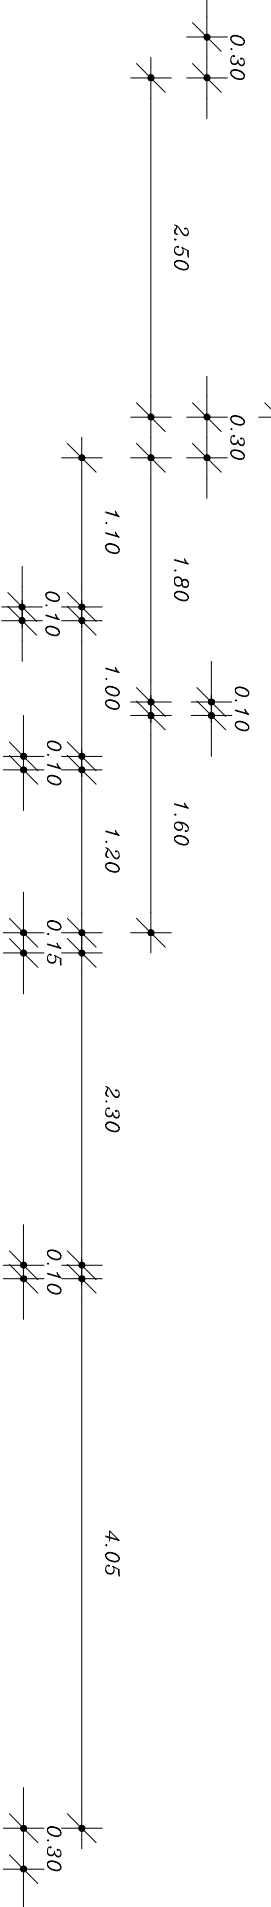


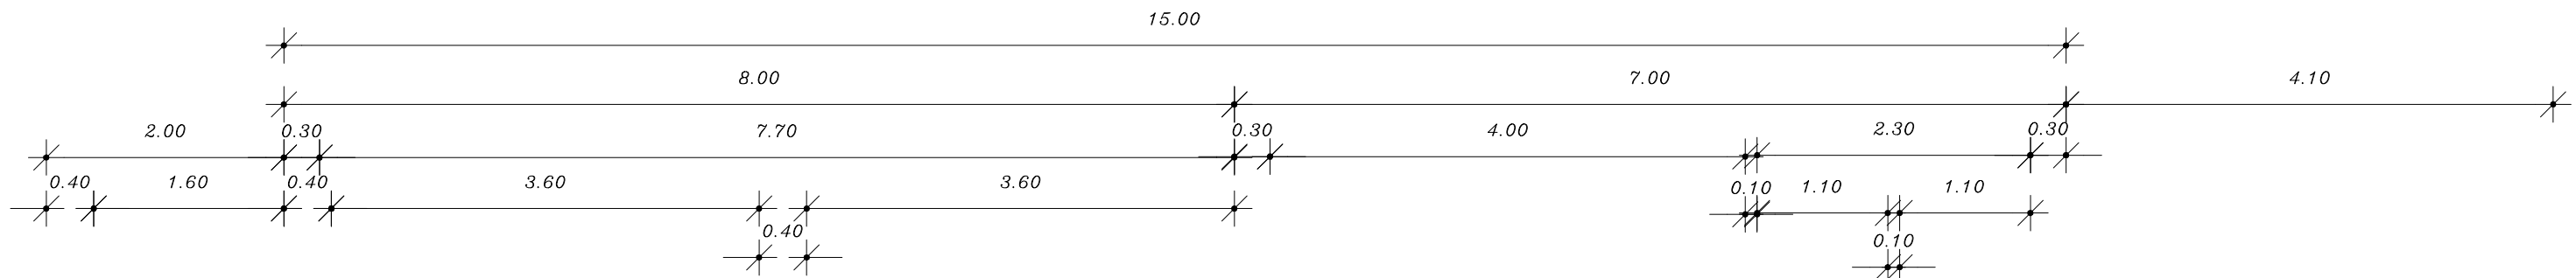

Sezione A.A

Sezione B.B

Sezione A.A

Sezione B.B

Pianta piano terra