

**Agenzia del Territorio
CATASTO FABBRICATI
Ufficio Provinciale di
Reggio Emilia**

Dichiarazione protocollo n. RE0124122 del 15/07/2010

Planimetria di u.i.u. in Comune di Reggio Nell'emilia

Via Renato Fucini

civ.

Identificativi Catastali:

Sezione:

Foglio: 211

Particella: 1202

Subalterno:

Compilata da:

Boni Primo


Iscritto all'albo:
Geometra Dipendente Pubblico

Prov.

N.

Scheda n. 1

Scala 1:100

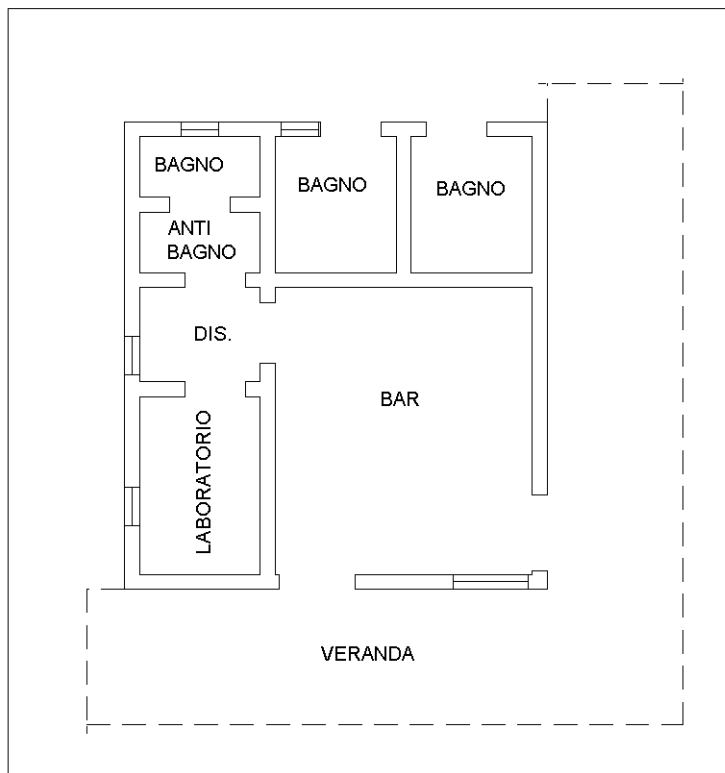

PIANO TERRA H=3,20m



Ultima planimetria in atti