



PROSPETTO SUD

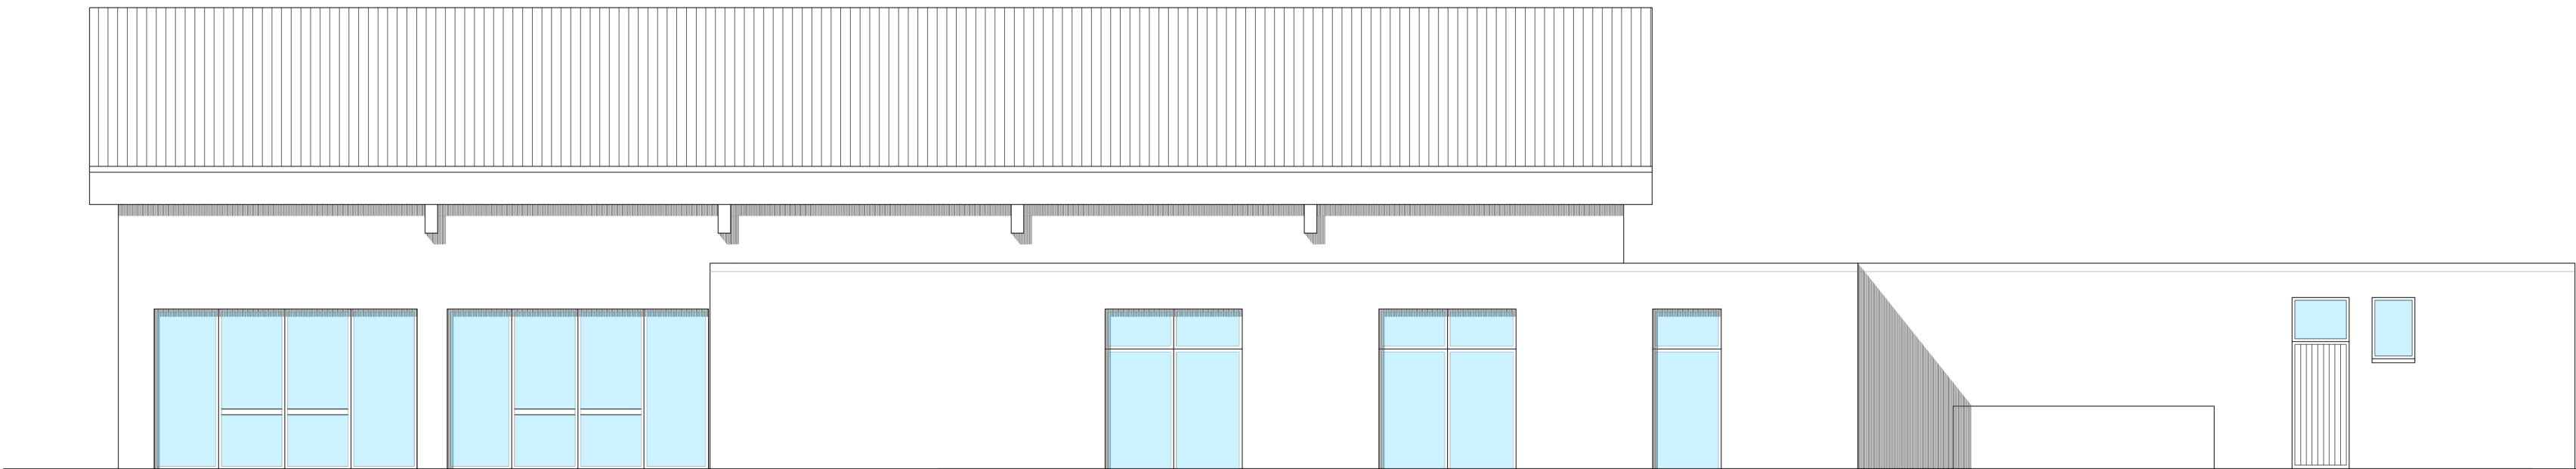

PROSPETTO NORD

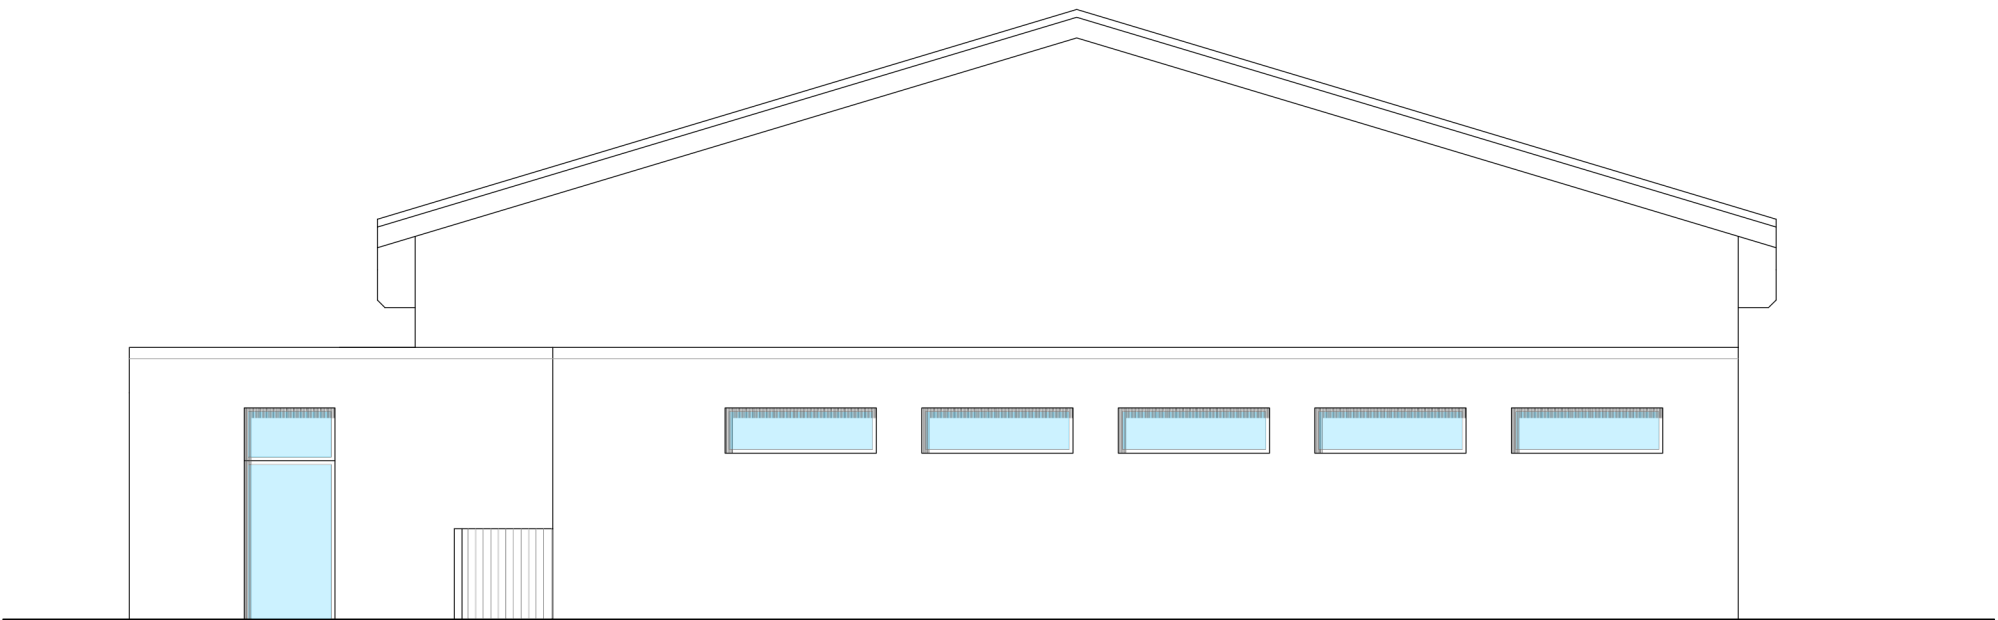

PROSPETTO OVEST

Oggetto

RIQUALIFICAZIONE E AMPLIAMENTO
PISCINA ONDE CHIARE

VIA D. FENULLI, 2 - REGGIO EMILIA

Fase

PROGETTO DI FATTIBILITÀ PER LA FINANZA DI PROGETTO

Titolo

Stato di fatto - Prospetti