


Dichiarazione protocollo n. _____ del _____
Planimetria di u.i.u. in Comune di Reggio Nell'Emilia
Via Marino Mazzacurati
civ. 1/4

Identificativi Catastali:
Sezione: 216
Foglio: 216
Particella: 490
Subalterno: 3

Compilata da:
Piccinini Leonardo
Iscritto all'albo:
Geometri
Prov. Reggio Emilia
N. 01180

COPIA NON CONFORME ALL'ORIGINALE

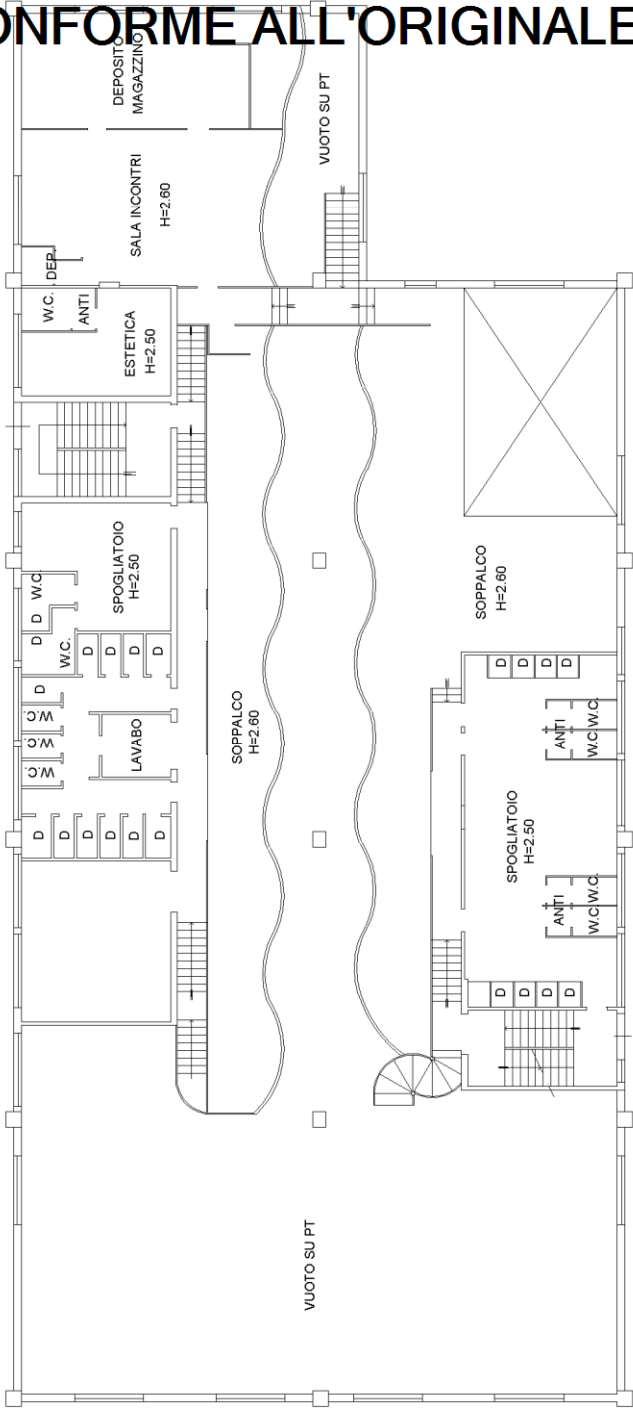

PIANTA PRIMO PIANO (AMMEZZATO)

