


Dichiarazione protocollo n. del
Planimetria di u.i.u. in Comune di Reggio Nell'emilia
Via Marino Mazzacurati civ. 1/4

Identificativi Catastali:

| | |
|-------------|-----|
| Sezione: | |
| Foglio: | 216 |
| Particella: | 490 |
| Subalterno: | 3 |

Compilata da:
 Piccinini Leonardo
 Iscritto all'albo:
 Geometri
 Prov. Reggio Emilia
 N. 01180

COPIA NON CONFORME ALL'ORIGINALE

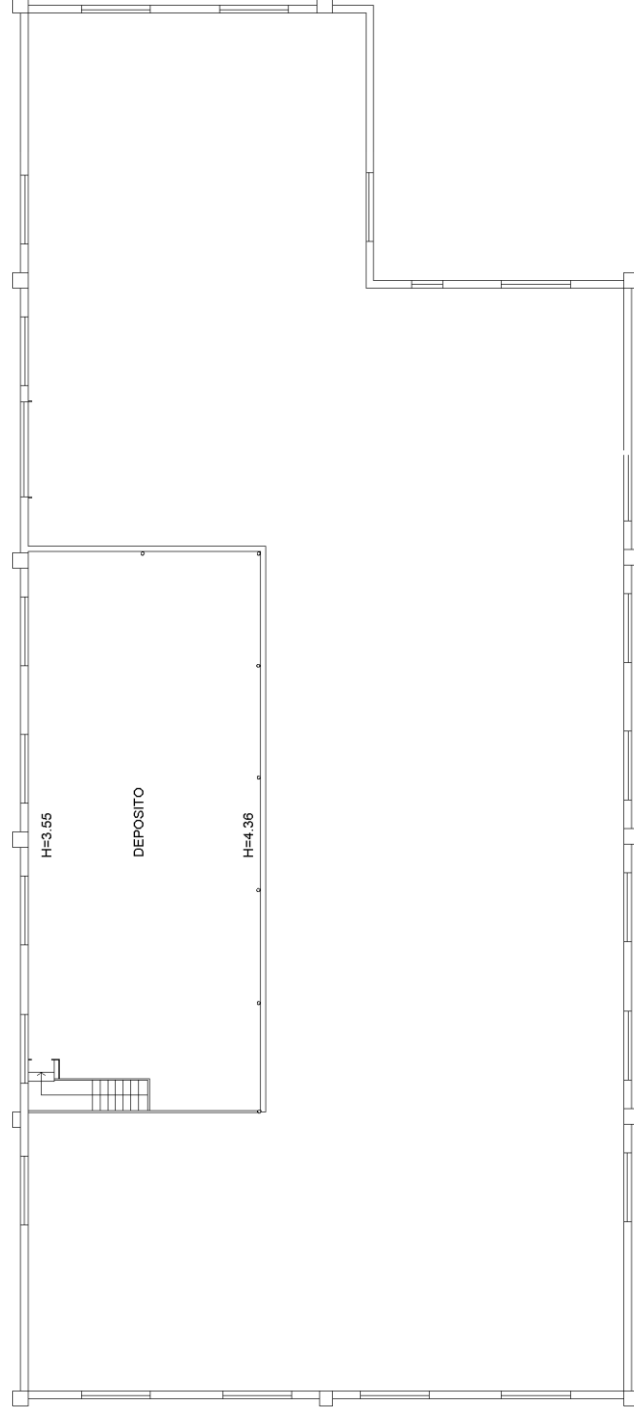

PIANTA SECONDO PIANO (SOPPALCO)

