


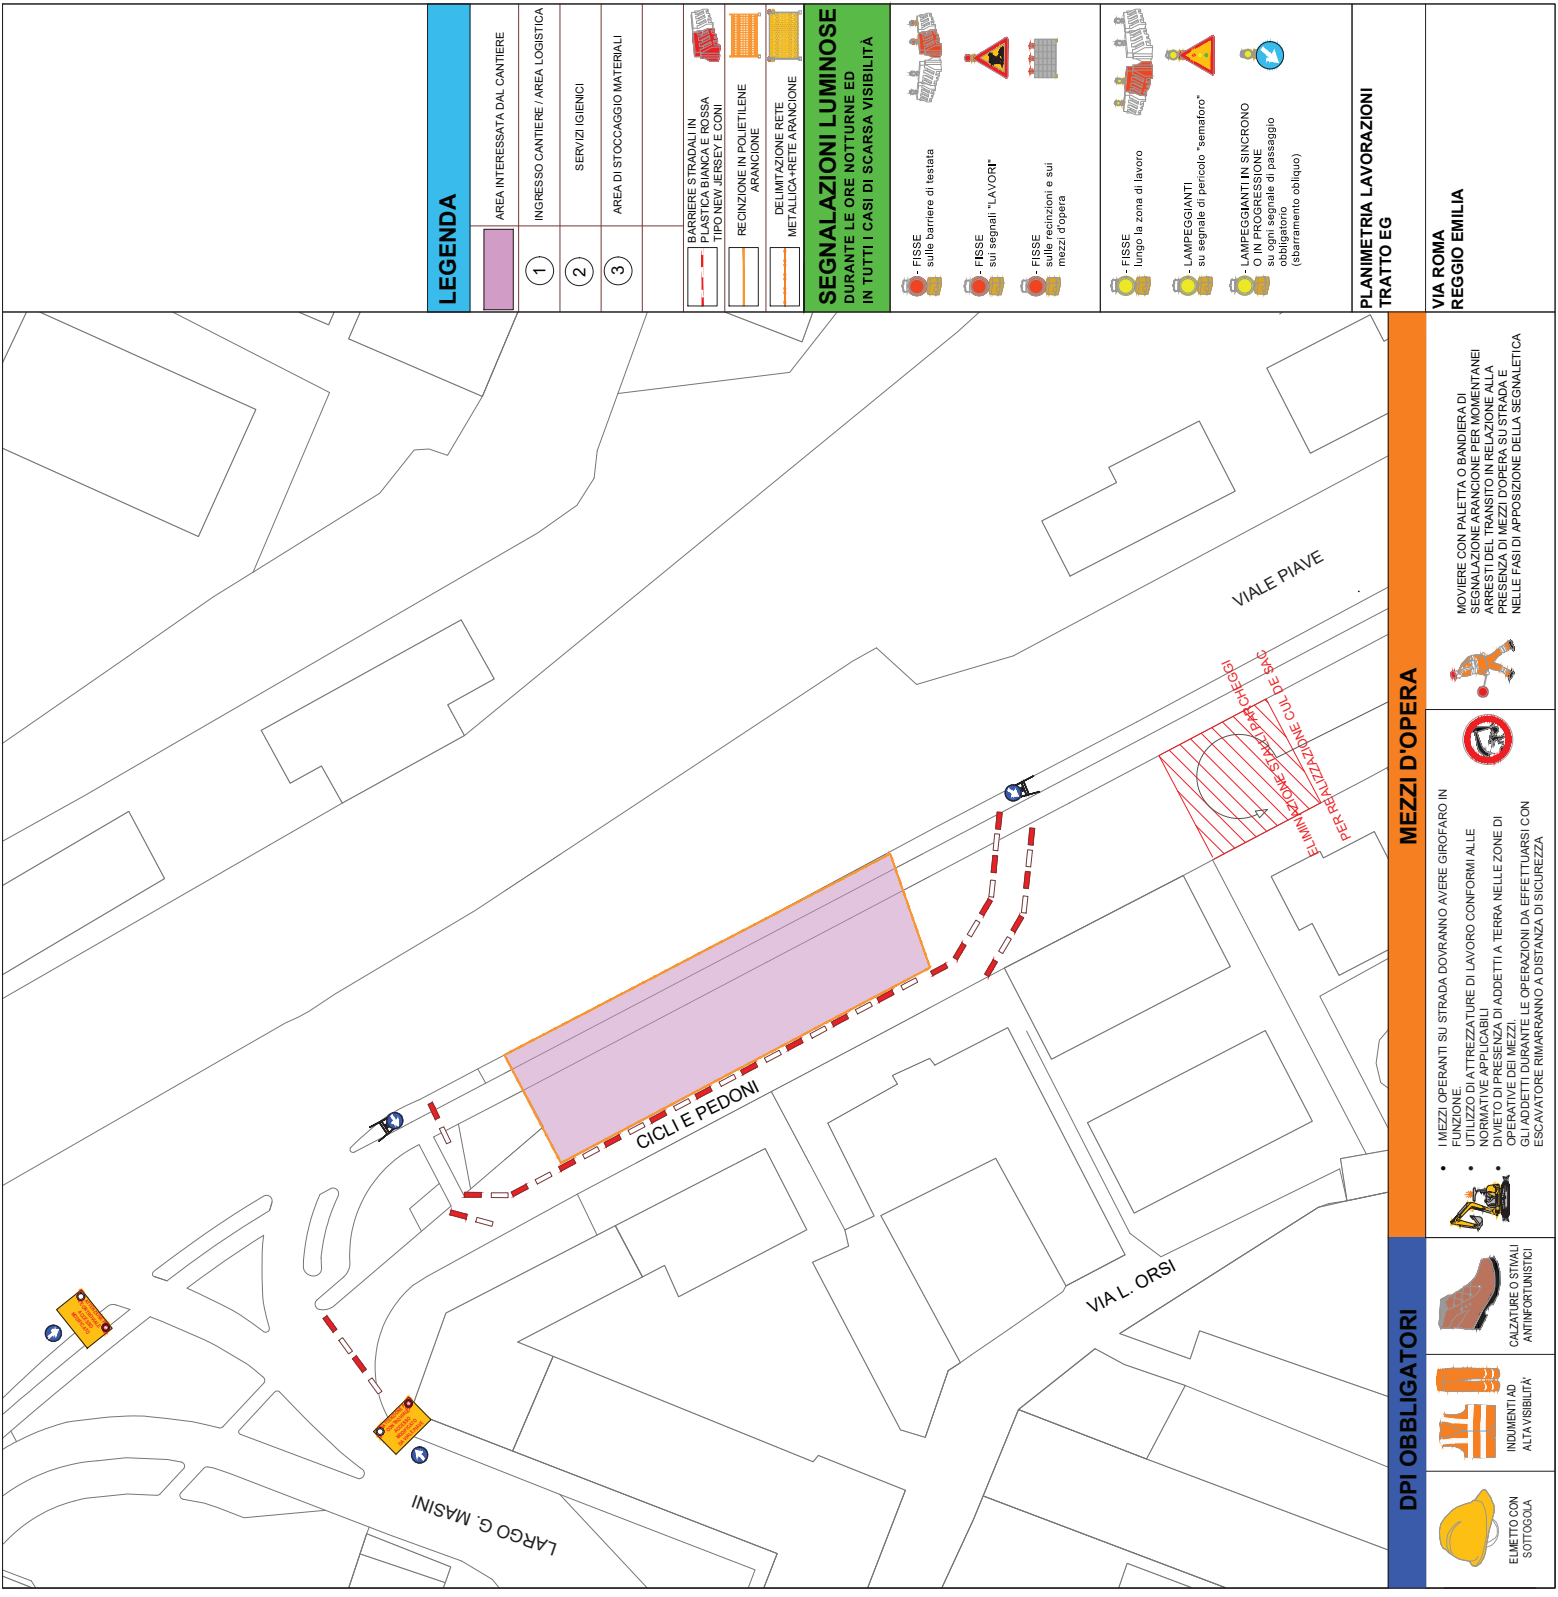

LEGENDA	
	AREA INTERESSATA DAL CANTIERE
1	INGRESSO CANTIERE / AREA LOGISTICA
2	SERVIZI IGIENICI
3	AREA DI STOCCAGGIO MATERIALI
	BARRIERE STRADALI IN PLASTICA BIANCA E ROSSA TIPO NEW JERSEY E CONI
	RECINZIONE IN POLIETILENE ARANCIONE
	DELIMITAZIONE RETE METALLICA+RETE ARANCIONE
SEGNALAZIONI LUMINOSE DURANTE LE ORE NOTTURNE ED IN TUTTI I CASI DI SCARSA VISIBILITÀ	
	FISSE sulle barriere di testata
	FISSE sui segnali "LAVORI"
	FISSE sulle recinzioni e sui mezzi d'opera
	FISSE lungo la zona di lavoro
	LAMPEGGIANTI su segnale di pericolo "semaforo"
	LAMPEGGIANTI IN SINCRONO O IN PROGRESSIONE su segnale di passaggio obbligatorio (sbarramento obliquo)

PLANIMETRIA LAVORAZIONI	
TRATTO EG	
VIA ROMA REGGIO EMILIA	
MEZZI D'OPERA	
MEZZI OPERANTI SU STRADA DOVRANNO AVERE GIROFARO IN FUNZIONE UTILIZZO DI ATTREZZATURE DI LAVORO CONFORMI ALLE NORMATIVE APPLICABILI DIVIETO DI PRESENZA DI ADDETTI A TERRA NELLE ZONE DI OPERATIVITÀ DEI MEZZI LE OPERAZIONI DA EFFETTUARSI CON ESCAVATORE RIMARRANNO A DISTANZA DI SICUREZZA	
DPI OBBLIGATORI	
ELMETTO CON SOTTOGOLA	CAZZATURE O STIVALI ANTINFORTUNISTICI
INDUMENTI AD ALTA VISIBILITÀ	
MOVIERE CON PALETTA O BANDIERA DI SEGNALAZIONE ARANCIONE PER MOMENTANEI ARRESTI DEL TRANSITO IN RELAZIONE ALLA PRESENZA DI MEZZI D'OPERA SU STRADA E NELLE FASI DI APPOSIZIONE DELLA SEGNALETICA	