


NIDO D'INFANZIA COMUNALE NILDE IOTTI

Via F.lli Bandiera 12/c
42100 Reggio Emilia

PIANO TERRA SCALA 1:100

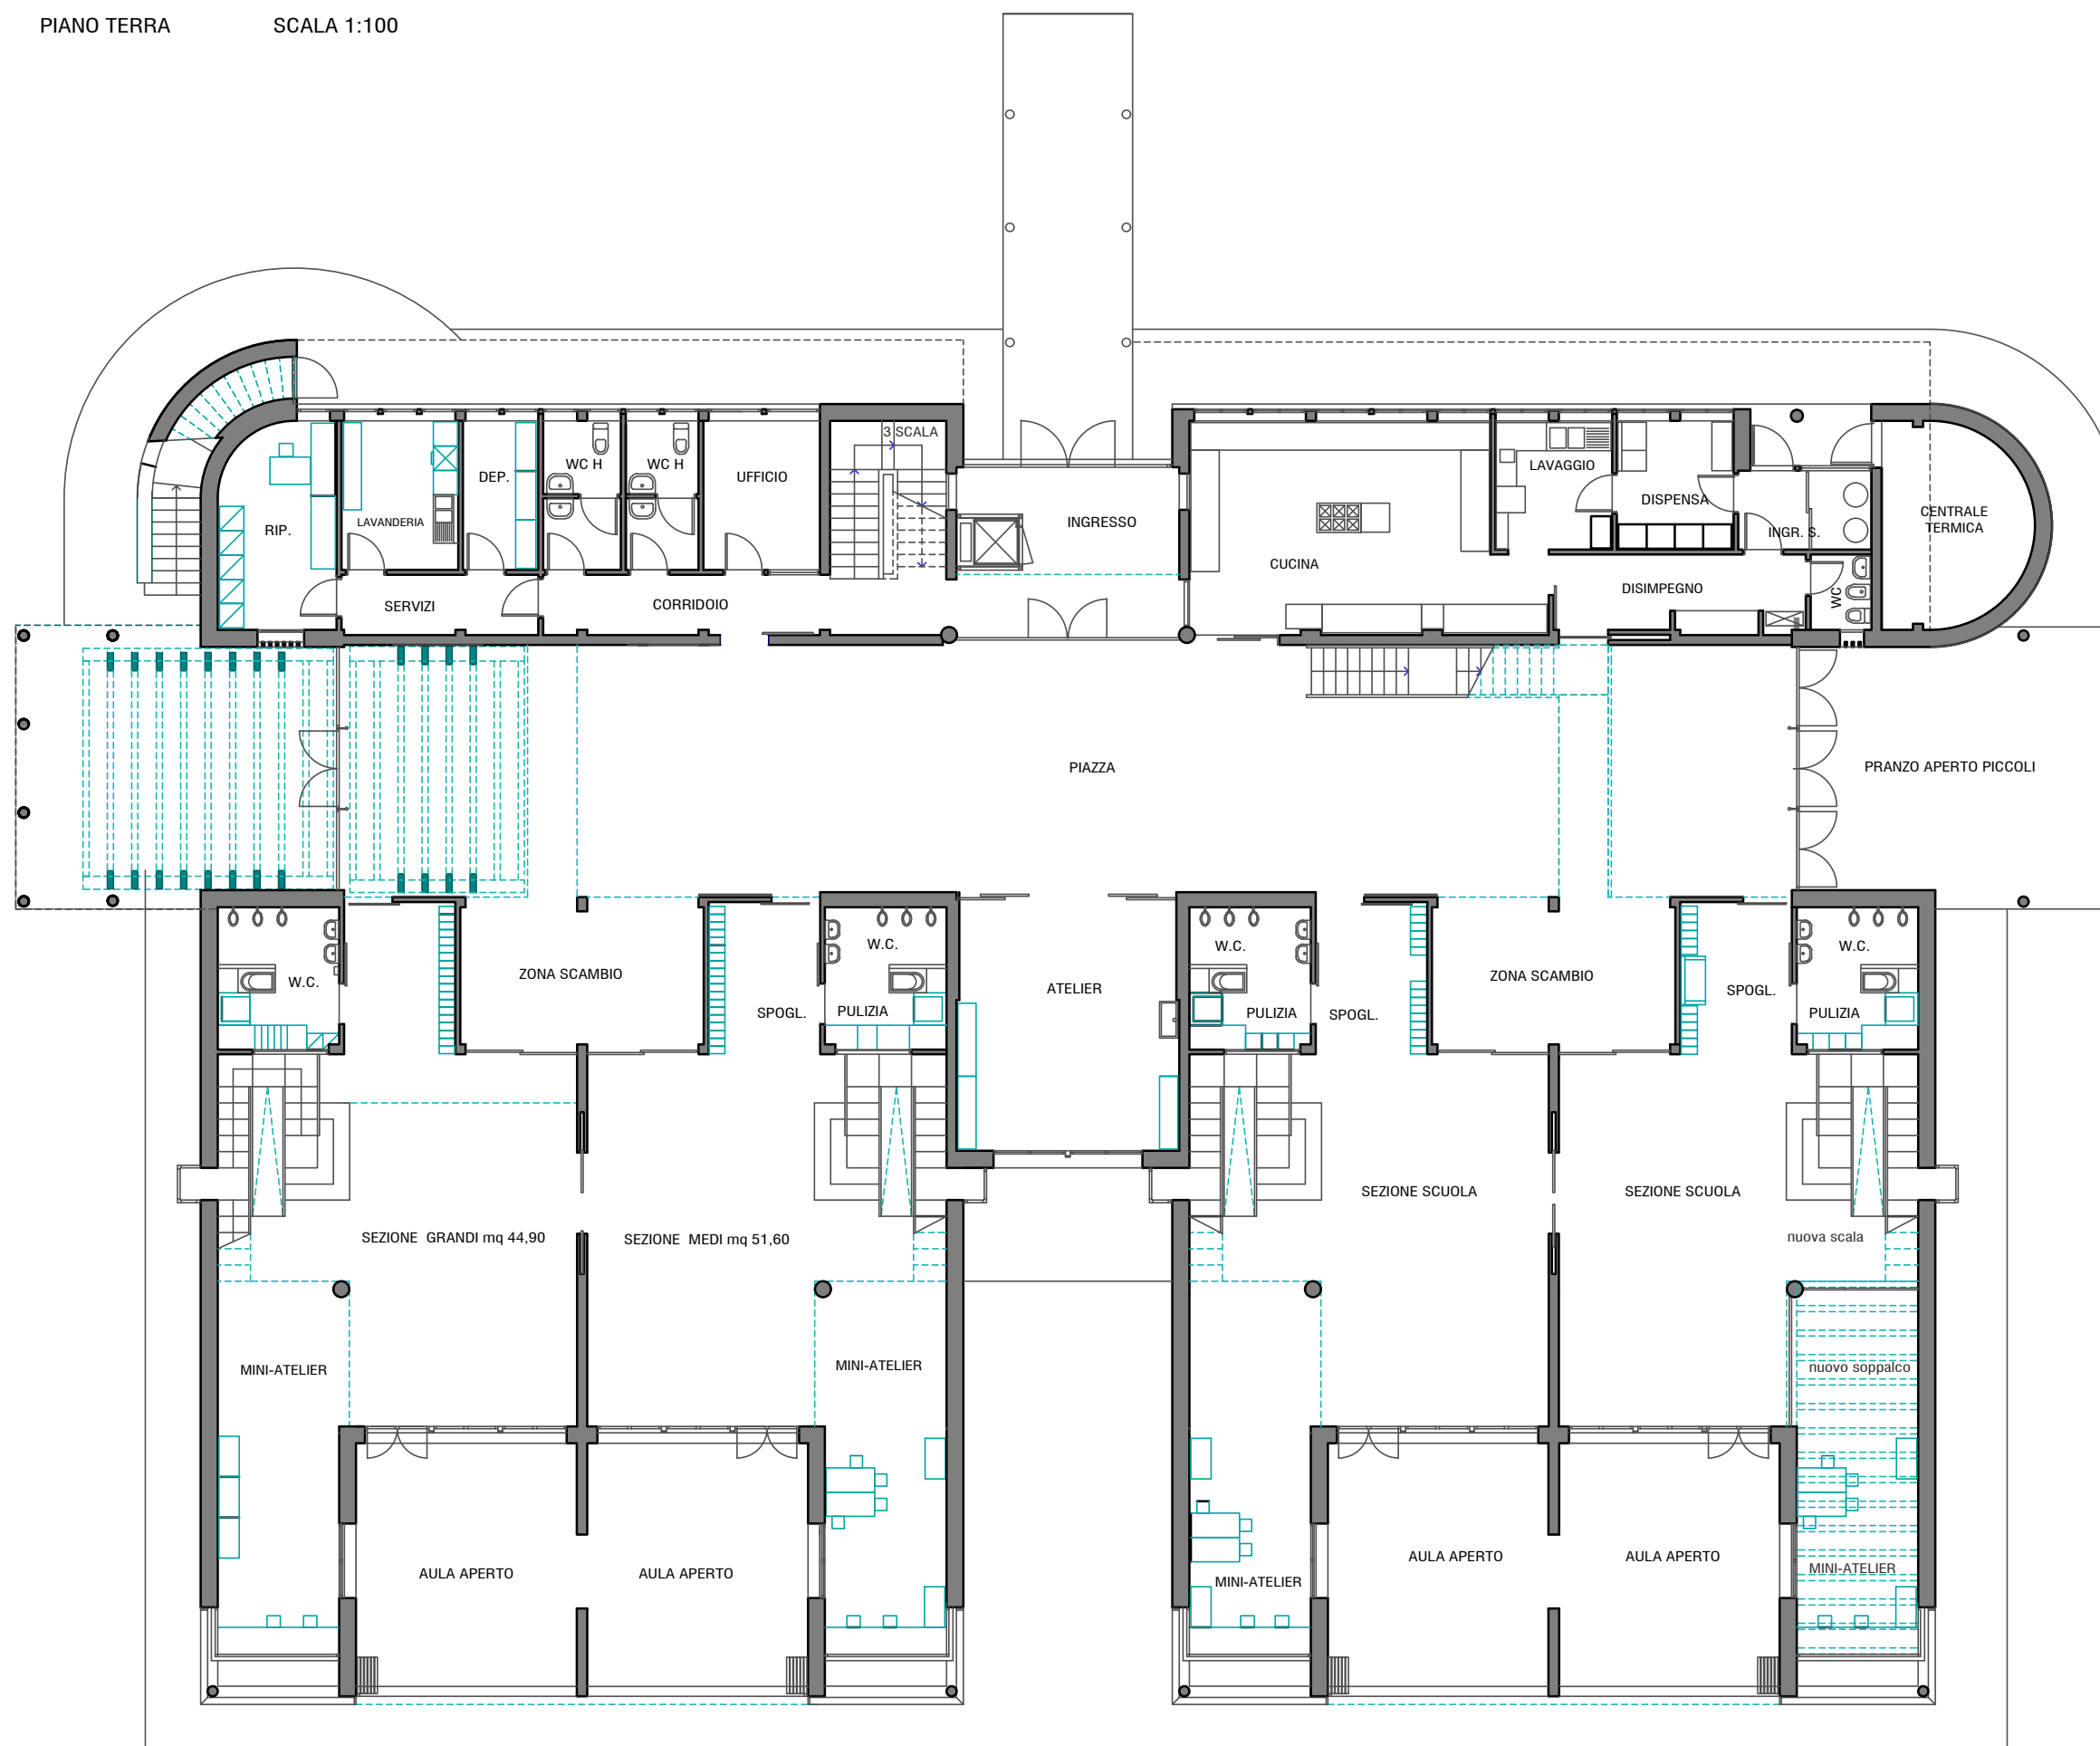

NIDO D'INFANZIA COMUNALE NILDE IOTTI

Via F.lli Bandiera 12/c
42100 Reggio Emilia

PIANO PRIMO

SCALA 1:100

