


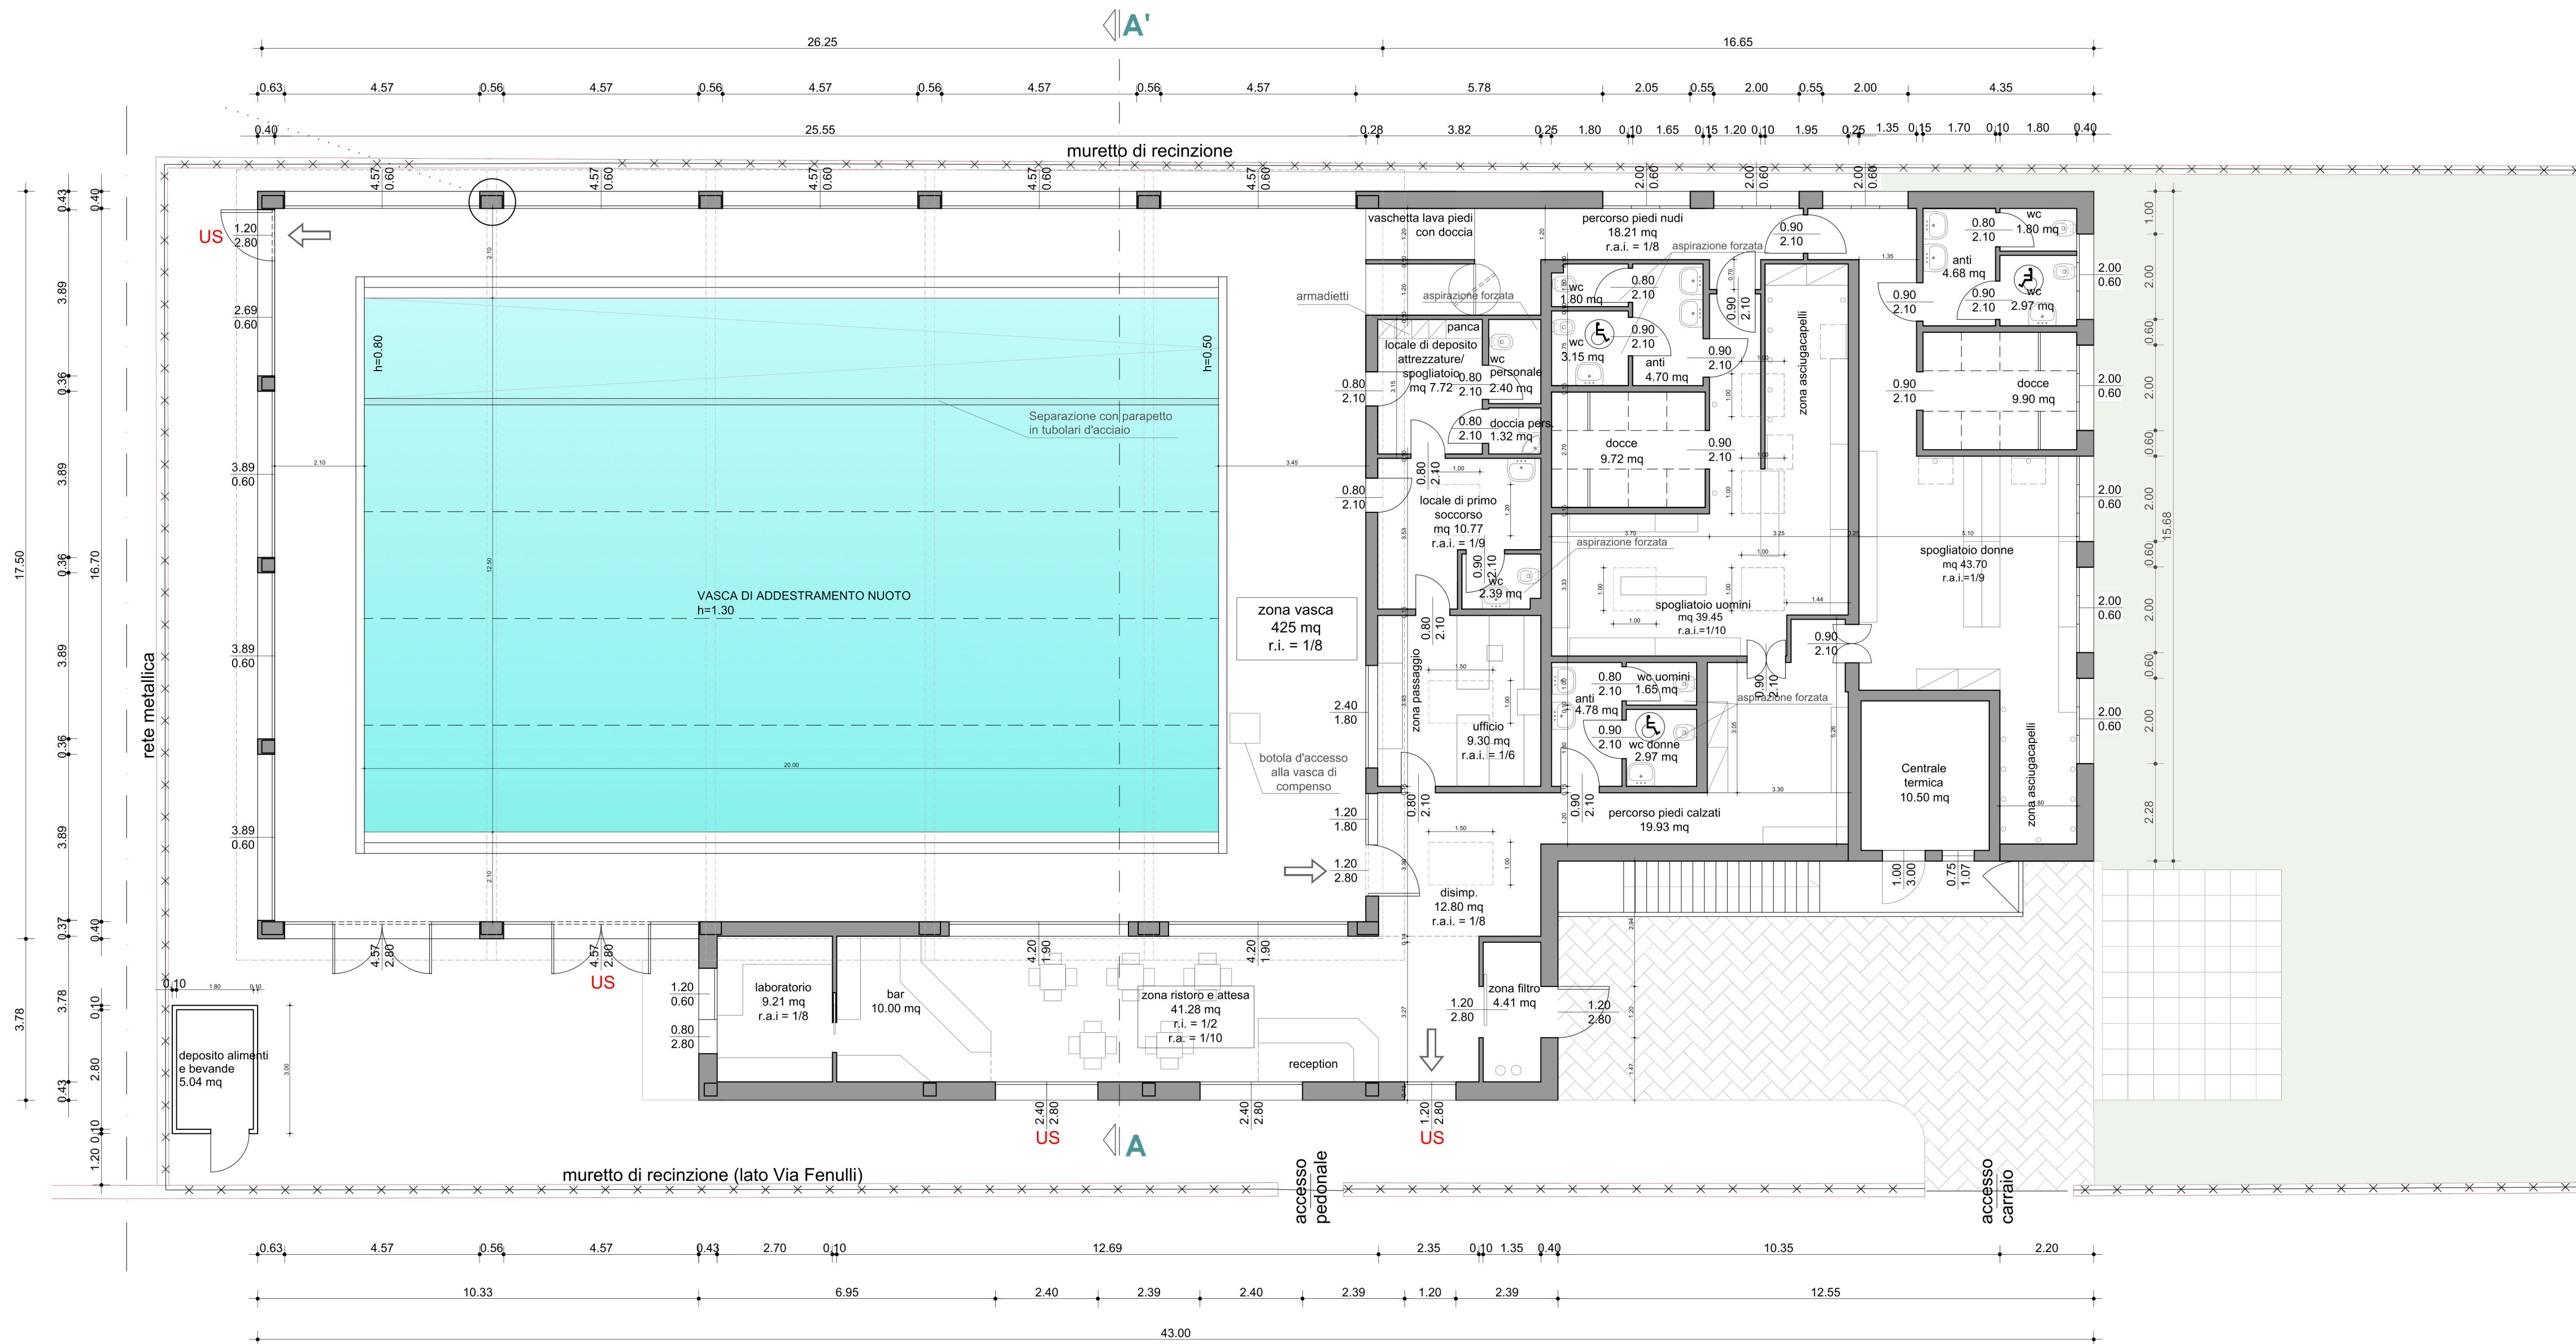

PIANTA PIANO TERRA

Oggetto	RIQUALIFICAZIONE E AMPLIAMENTO PISCINA ONDE CHIARE VIA D. FENULLI, 2 - REGGIO EMILIA
Fase	PROGETTO DI FATTIBILITÀ PER LA FINANZA DI PROGETTO
Titolo	Stato di fatto - Pianta Piano Terra