Agenzia del Territorio

CATASTO FABBRICATI

Ufficio provinciale di Reggio Emilia

Scheda n. 1 Scala 1: 200

Dichiarazione protocollo n. del


Planimetria di u.i.u. in Comune di Reggio Nell'emilia

Via Domenico Sassi civ. 4


Identificativi Catastali:
Sezione:
Foglio: 252
Particella: 67
Subalterno: 4

Compilata da:
Boni Primo
Iscritto all'albo:
Geometra Dipendente Pubblico
Prov. N.


PIANO SECONDO

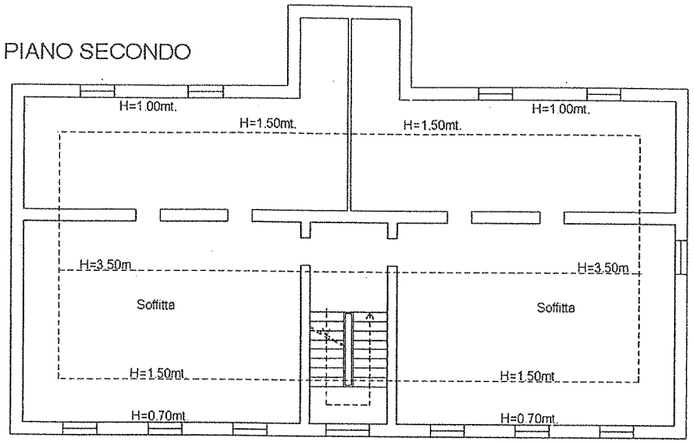


PIANO PRIMO H=3.05 mt.

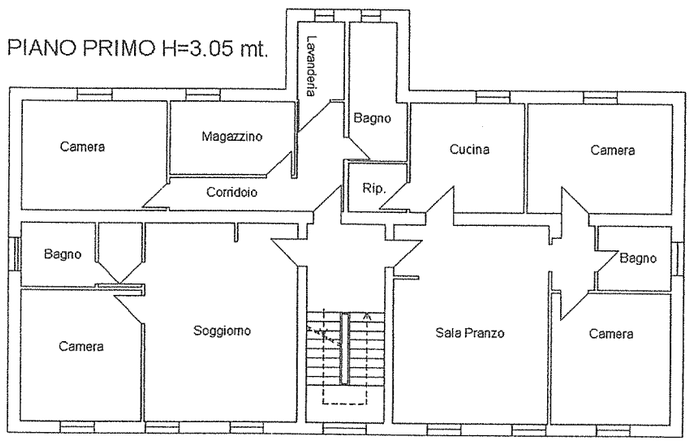

PIANO SEMINTERRATO H=2.70mt.

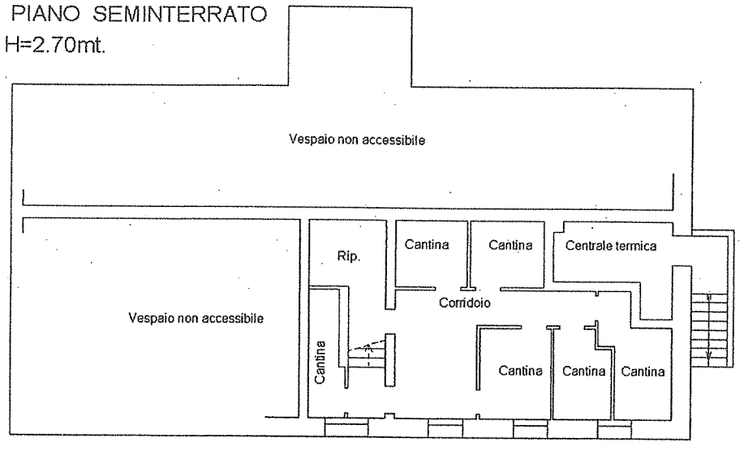

Cortile

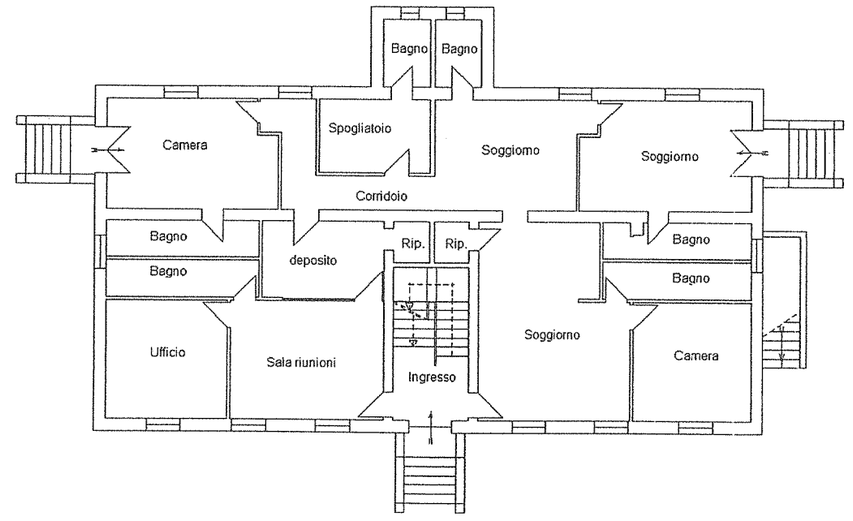

PIANO TERRA H=4.35mt.

COMUNE di REGGIO nell'EMILIA - Servizio Gestione del Patrimonio Immobiliare -

INGEGNERE/ARCHITETTO/GEOMETRA/PERITO/AGRONOMO/DOTTORE AGRONOMO/DOTTORE FORESTALE
Geom. Primo Boni

N E O S